
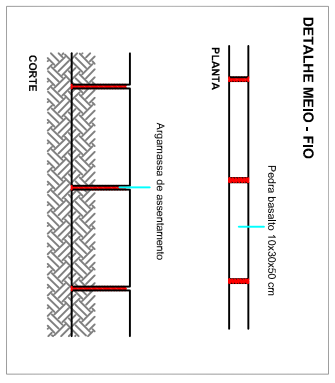


TRECHO	PAVIMENTAÇÃO (m ²)	PASSEIO	MEIO - FIO
RUA A	746,90 m ²	256,00 m ²	213,40 m
RUA B	1.236,75 m ²	523,00 m ²	351,72 m
RUA C	654,22 m ²	248,00 m ²	187,00 m
RUA D	473,75 m ²	153,00 m ²	135,36 m
RUA E	1.094,10 m ²	345,00 m ²	277,66 m
TOTAL	4.205,72 m ²	1.525,00 m ²	1.165,14 m

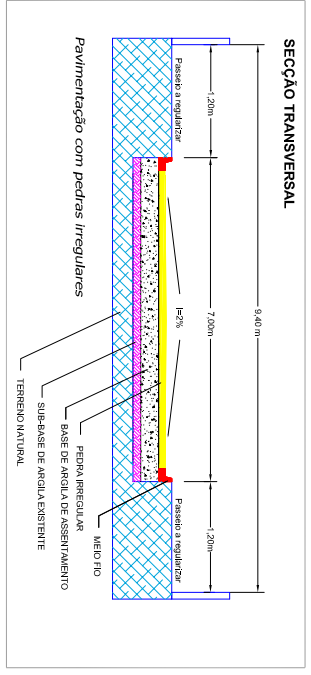

PREFEITURA MUNICIPAL DE ITATIBA DO SUL

LOTEAMENTO FUNDEC

ENDEREÇO: PARTEL COTE RUAVAL N.º 4, SEÇÃO ENCLAVES DA CUNHA - PERÍMETRO URBANO LOTEAMENTO VILA FUNDEC - ITATIBA DO SUL.

PROPRIETÁRIO: MARCELO SALTEI CORDEONISKI Eng.º Civil - CREARNS 83900

RESPONSÁVEL TÉCNICO: MARCELO SALTEI CORDEONISKI Eng.º Civil - CREARNS 83900

PAVIMENTAÇÃO C/ PEDRAS IRREGULARES

01/03

OUTUBRO/2014
SANTANA
Escala: 1:100