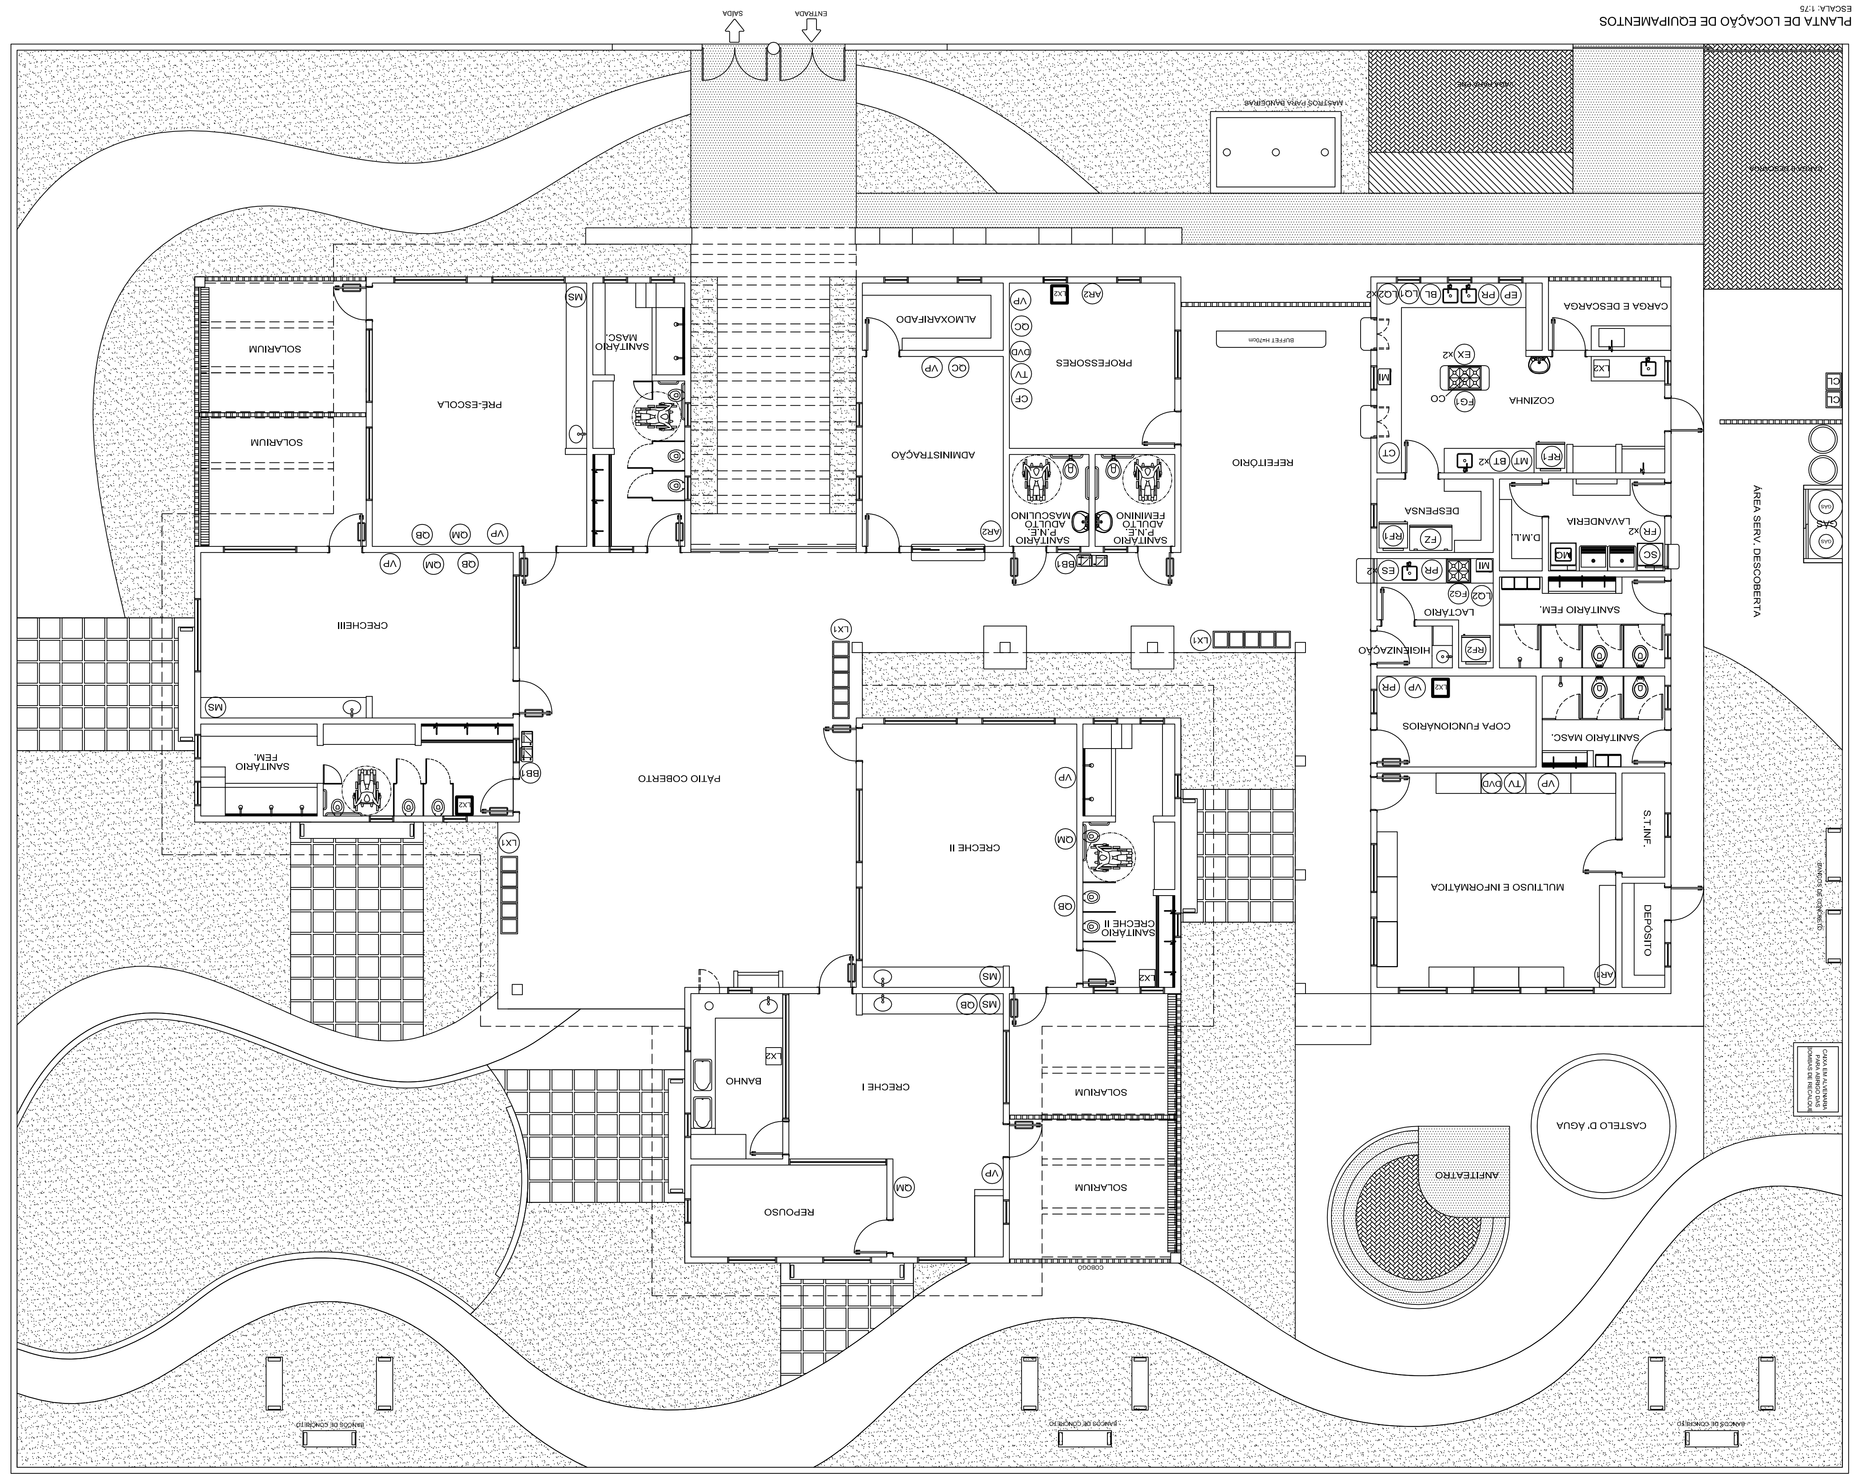
LEGENDA DE EQUIPAMENTOS

AMBIENTES	EQUIPAM.	QTD	DESCRIÇÃO
COZINHA DESPENSA LAVANDERIA	FZ	01	FREEZER 450L HORIZONTAL - LINHA BRANCA DIM. 132,1x69x94,4cm
	GD	02	GELADEIRA DE USO DOMÉSTICO FROSTFREE 410L - LINHA BRANCA DIM. 70,7x73,7x 166,5cm
	GD	01	GELADEIRA DE USO DOMÉSTICO FROSTFREE 260L - LINHA BRANCA DIM. 70,7x73,7x166,5cm
	FC	01	FOGÃO DE 4 BOCAS SUDMAQUEIS DUPLOS COM FORNO DE CERÂMICA E BANHO MARIA ACOPLADOS DIM. 80x52x90cm
	FO	01	FOGÃO DE 04 BOCAS DE USO DOMESTICO - LINHA BRANCA DIM. 61x51,1x87cm
	CM	01	COIFA MURAL EMBUTIDA DE EXAUSTÃO TIPO "ILHA" 60/90 COM DESCARGA CIRCULAR DE 13,2 cm
	MI	02	MICROONDAS 27L - LINHA BRANCA DIM. 29x37,4x51cm
	ES	02	ESTEIRA DE APOIO WANDERLAND PARA MICROONDAS DIM. 20x19x3cm
	LC	01	LOUCEIRO DE USO DOMÉSTICO MULTIMAL CAPACIDADE DE 8L DIM. 0,23X0,26X0,75cm
	LC	01	LOUCEIRO DE USO DOMESTICO COM 2 VELOCIDADES
	CP	01	ESPREMEDOR DE FRUTAS SEMI INDUSTRIAL POTÊNCIA 1/3HP DIM. 7,7x34,8x7,2cm
	BA	01	BALANÇA DE PRATO COM CAPACIDADE PARA 15 KG DIM. 26,2cm DE DIAMETRO E 18,5cm PROFUNDIDADE
	EX	02	EXAUSTOR AXIAL DIM. 30cm DE DIAMETRO E 18,5cm PROFUNDIDADE
	BT	02	BATEDEIRA DE 3 VELOCIDADE
	MA	01	MULTIPROCESSADOR DE 1 VELOCIDADE
	CT	01	CENTRIFUGA DE FRUTAS DE 850W
	CF	01	CAFETEIRA DE 1000W
	PR	02	PURIFICADOR DE AGUA - REFRIGERADO
LAVANDERIA	MQ	01	MÁQUINA DE LAVAR ROUPAS DE 8 KILOS - LINHA BRANCA DIM. 60x70x103,5cm
	FE	02	FERRO ELÉTRICO A SECO
	SC	01	SECADORA DE ROUPAS - LINHA BRANCA DIM. 60x54x84cm
APOIO GERAL	CL	01	CARRO COLETOR DE LIXO - CAPACIDADE 120L
	LX	03	CARDÁPIO DE LIXEIRA PARA COLETA SELETIVA EM FIBRA DE MDPO CAPACIDADE DE 50L
		06	LIXEIRA DE 50L COM PEDAL
	EX	02	CILINDROS DE GÁS 45L OU 4 BOTIJÕES P13
	BB	02	BEBEDOURO ELÉTRICO COLUNA/PO POTÊNCIA 130 - 145W
	AC	02	QUADRO DE AVISOS EM CORTIÇA COM MOLDURA DE ALUMÍNIO DIM. 100x100cm
	AA	04	QUADRO BRANCO TIPO LOUSA MAGNÉTICO DIM. 120x90cm
	AB	04	QUADRO MURAL DE FELTRO DIM. 100x100cm
	TV	02	TELEVISOR DE LCD DE 32" COM ENTRADA PARA HDTV
	AE	02	APARELHO DE AR CONDICIONADO SPLIT 12.000BTU/S
	AR	01	APARELHO DE AR CONDICIONADO SPLIT 30.000BTU/S
	VP	08	VENTILADOR DE PAREDE
	AD	02	APARELHO DE DVD
	AS	04	APARELHO DE SOM TIPO MICROSYSTEM COM ENTRADA USB E CARTÃO DE MEMÓRIA

PLANTA DE LOCAÇÃO DE EQUIPAMENTOS

ESCALA: 1:75


ENTRADA
SAÍDA
PISO EM GRAMA
PISO EM GRAMA
PISO EM GRAM