
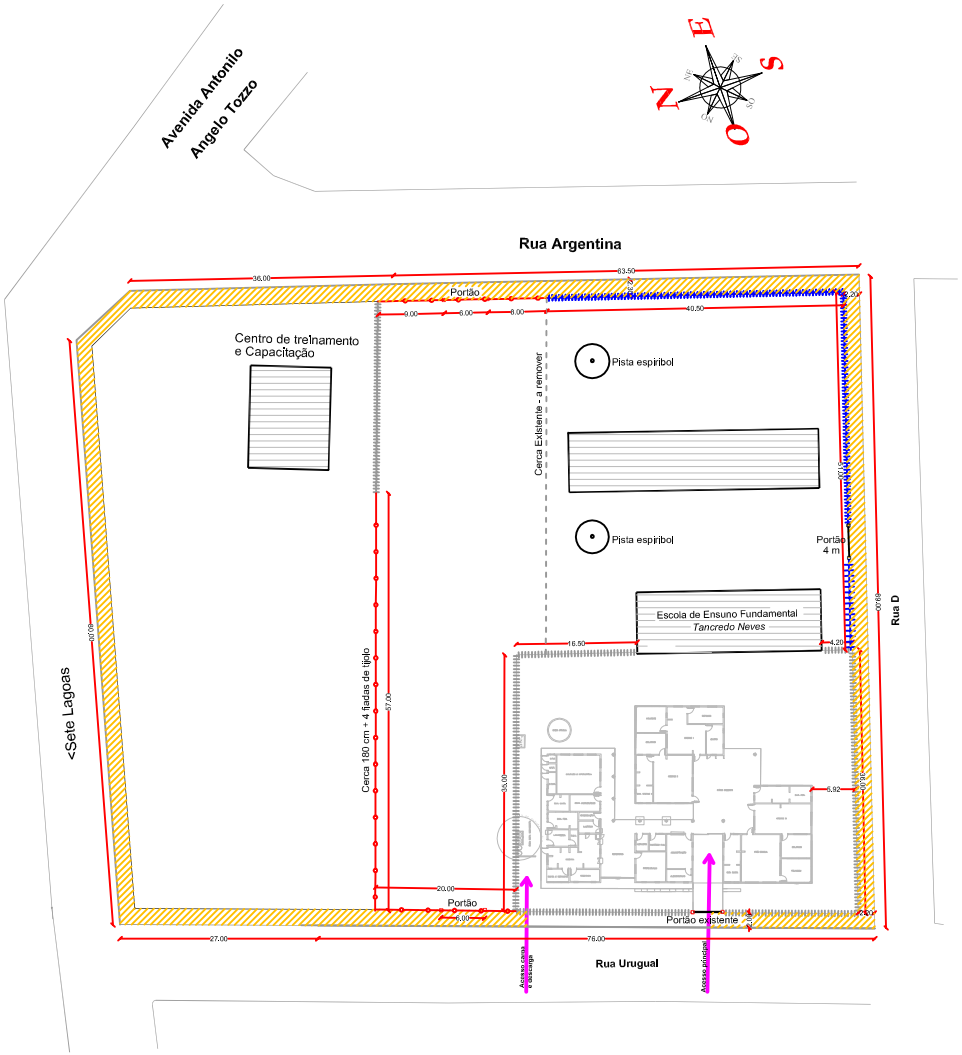


LEGENDA:

- CERCA EXISTENTE - A REMOVER
- SUBSTITUIR TELA (PRESERVAR PALANQUES) - FAZER MURETA
- TELA NOVA (TUDO)
- PILAR EM CONCRETO COM SAPATA ISOLADA
- PASSEIO NOVO EM CONCRETO USINADO
- CERCA EXISTENTE - A PERMANECER

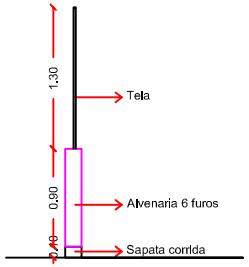

VISTA LATERAL CERCA
Sem escala

Projeto de Cercamento e Passeios

Local:
Escola Tancredo Neves e Creche Infantil
Itatiba do Sul - RS

Proprietária:
Municipio de Itatiba do Sul

Resp. Técnica pela prefeitura municipal:
Eng. Civil: Marlei S. Ogrodowski - CREA - 83.900

Escala
1:500

01

Data
Março / 2012