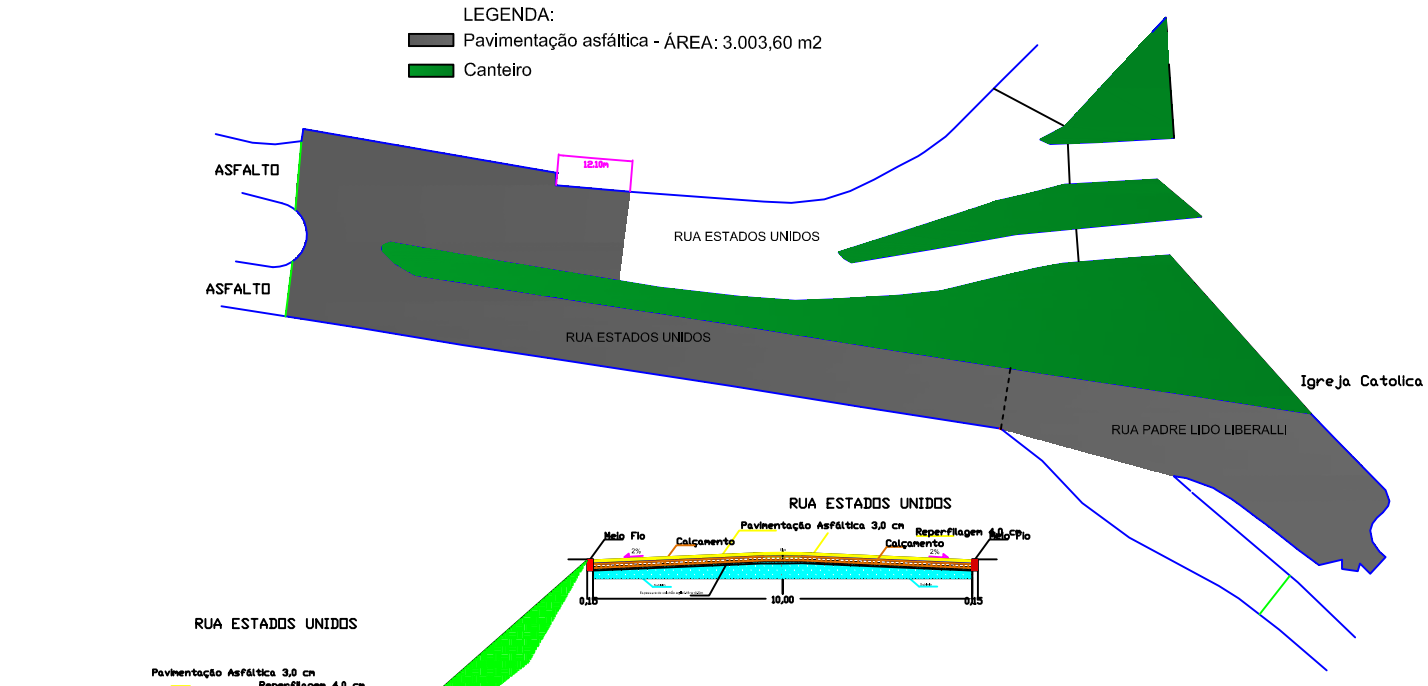

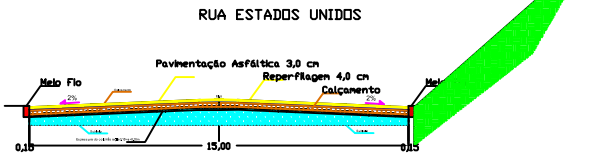

Direnge
Construções e Projetos Ltda.

Av. XV de novembro, 69, sala 301- Erechim/RS
Fone/Fax: 54 3522-1980 - email: direnge@via-rs.net

PAVIMENTAÇÃO ASFÁLTICA E SECÇÃO TIPO

PARTE RUA ESTADOS UNIDOS E PARTE DA RUA PADRE LIDO LIBERALLI
ITATIBA DO SUL / RS

PROPRIETÁRIO:
PREFEITURA MUNICIPAL DE ITATIBA DO SUL

RESPONSÁVEL TÉCNICO:
MARLEI SALETE OGRODOWSKI
Engª Civil - CREA RS 83900

PAVIMENTAÇÃO ASFÁLTICA 01/03

FEVEREIRO/2012
DANIELA
Escala 1:50