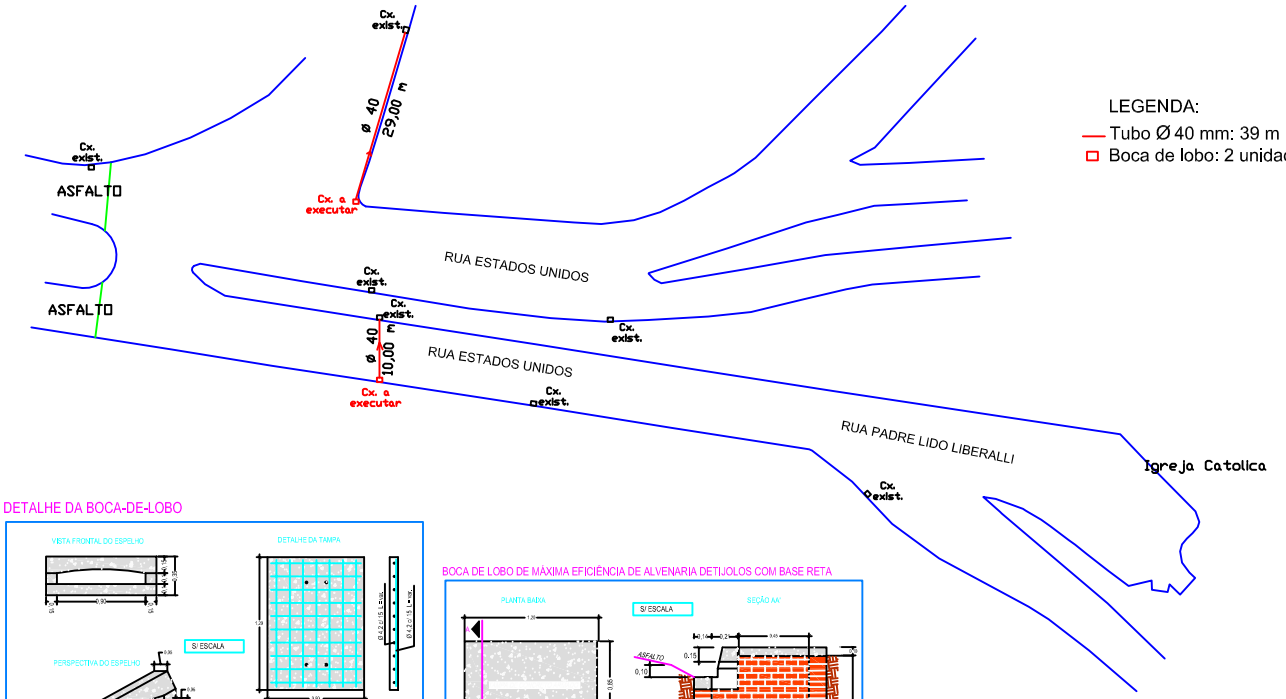

LEGENDA:

- Tubo Ø 40 mm: 39 m
- Boca de lobo: 2 unidades

DETALHE DA BOCA-DE-LOBO

BOCA DE LOBO DE MÁXIMA EFICIÊNCIA DE ALVENARIA DETIJOLOS COM BASE RETA

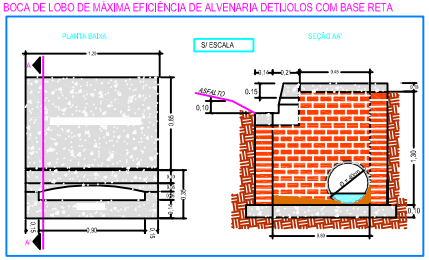

Direnge
Construções e Projetos Ltda.
Av. XV de novembro, 69, sala 301- Erechim/RS
Fone/Fax: 54 3522-1980 - email: direnge@via-rs.net

DRENAGEM PLUVIAL

PARTE RUA ESTADOS UNIDOS E PARTE DA RUA PADRE LIDO LIBERALLI
ITATIBA DO SUL / RS

PROPRIETÁRIO:
PREFEITURA MUNICIPAL DE ITATIBA DO SUL

RESPONSÁVEL TÉCNICO:
MARLEI SALETE OGRODOWSKI
Engª Civil - CREA RS 83900

PAVIMENTAÇÃO ASFÁLTICA

03/03

FEVEREIRO/2012
DANIELA
Escala 1:50