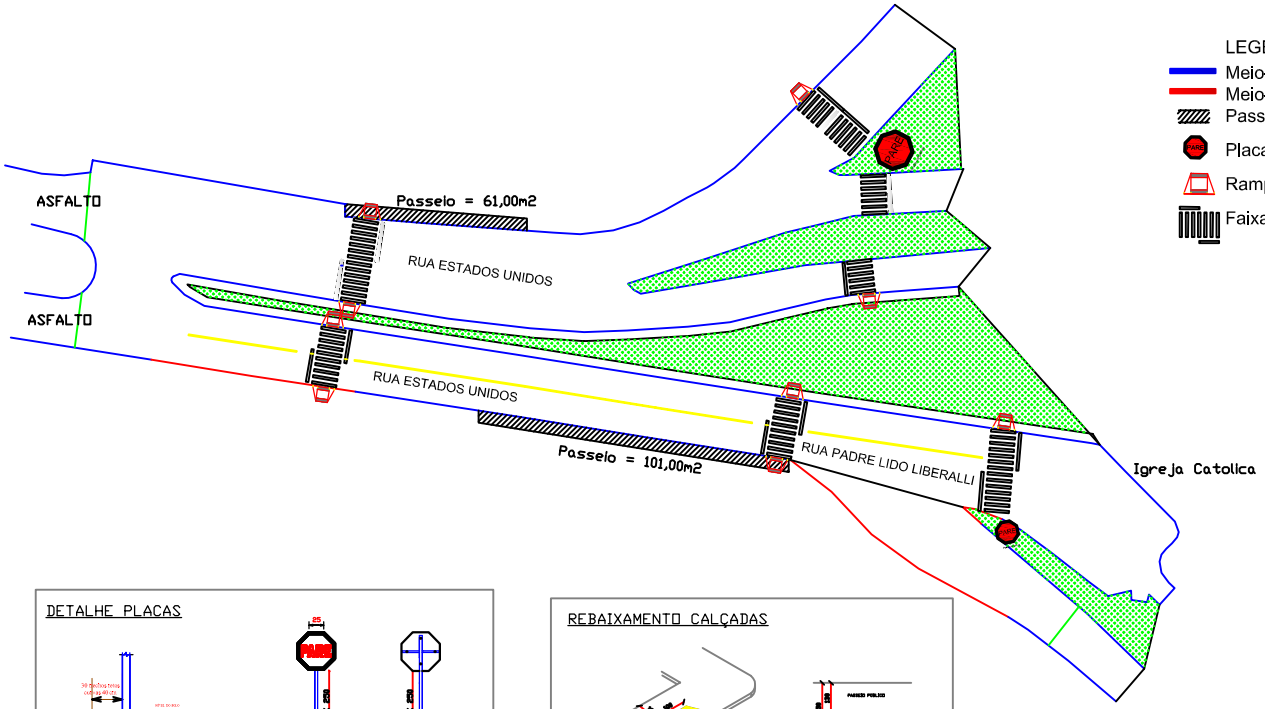

LEGENDA:

- Meio-Fio Existente: 749,6 m
- Meio-Fio à executar: 33,70 m
- Passeio público 162,00 m²
- Placa PARE: 2 unidades
- Rampa PNE: 9 unidades
- Faixa segurança: 46 m
  Eixo: 112 m

DETALHE PLACAS

REBAIXAMENTO CALÇADAS

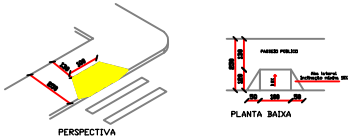

Direnge
Construções e Projetos Ltda.

Av. XV de novembro, 69, sala 301- Erechim/RS
Fone/Fax: 54 3522-1980 - email: direnge@via-rs.net

SINALIZAÇÃO VIÁRIA

PARTE RUA ESTADOS UNIDOS E PARTE DA RUA PADRE LÍDO LIBERALLI
ITATIBA DO SUL / RS

PROPRIETÁRIO:
PREFEITURA MUNICIPAL DE ITATIBA DO SUL

RESPONSÁVEL TÉCNICO:
MARLEI SALETE OGRODOWSKI
Engª Civil - CREA RS 83900

PAVIMENTAÇÃO ASFÁLTICA

02/03

FEVEREIRO/2012
DANIELA
Escala 1:50