


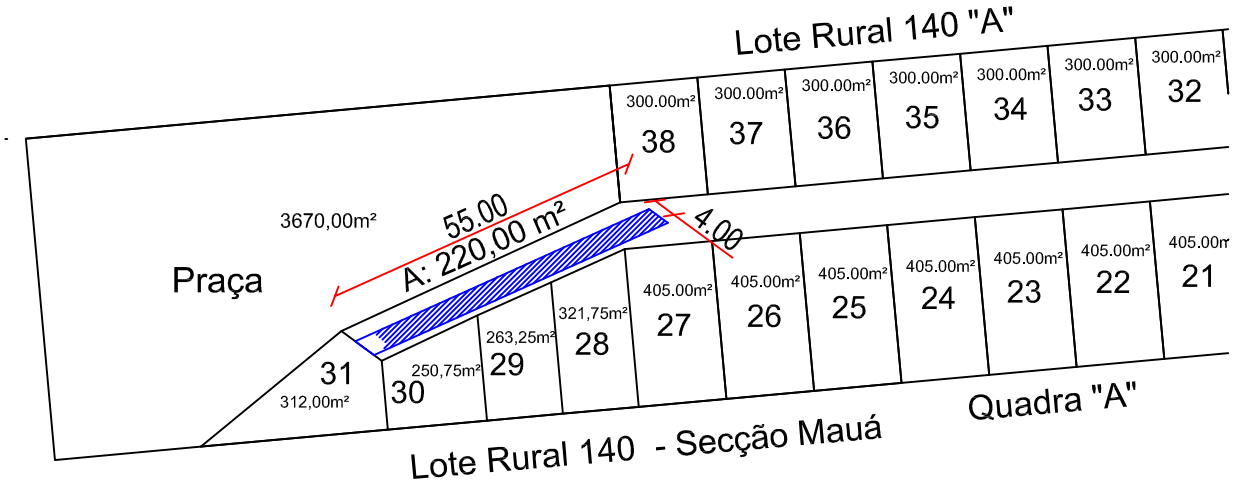

Direnge
Construções e Projetos Ltda.

Rua Torres Gonçalves, 294 - Erechim/RS
Fone/Fax: 54 3522-1980 - email: direnge@via-rs.net

PROPRIETÁRIOS:

PREFEITURA MUNICIPAL

RESPONSÁVEL TÉCNICO:

MARLEI SALETE OGRODOWSKI
Engª Civil - CREA RS 83900

ENDEREÇO: RUAS DA CIDADE
ITATIBA DO SUL / RS

AMPLIAÇÃO DE CALÇAMENTO COM PEDRAS IRREGULARES

01/01

DEZEMBRO / 2015

DANIELA

Escala 1:125