


CONVENÇÕES	QUANTITATIVO
ASFALTO SOBRE CALÇAMENTO	2.151,25 m²
MEIO-FIO A EXECUTAR	141 m

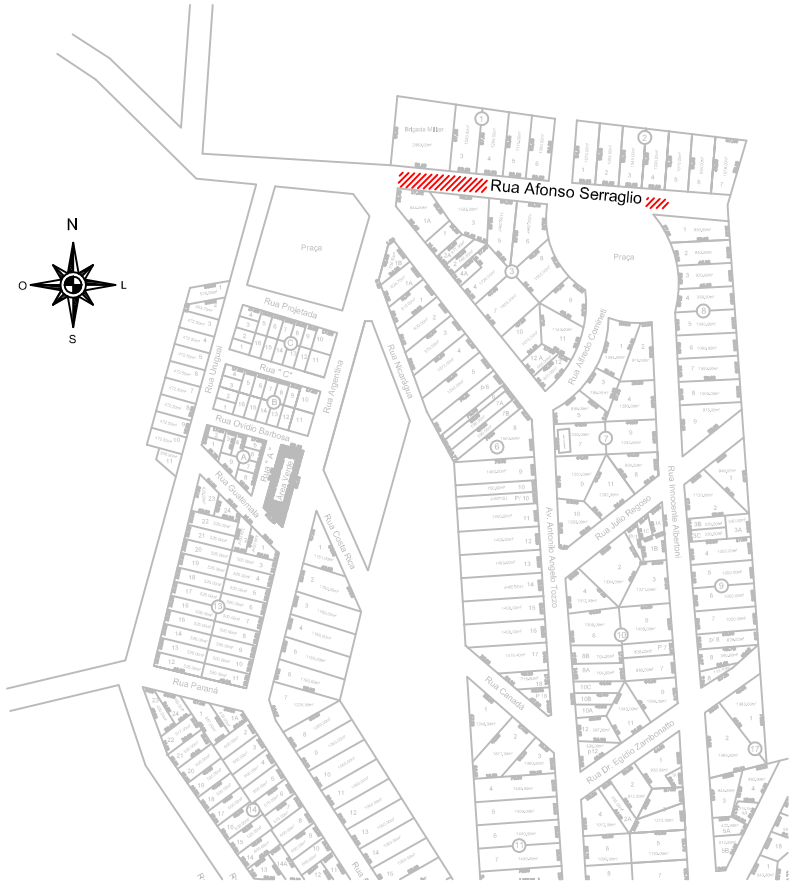


PLANTA DE SITUAÇÃO
Escala 1:2.500

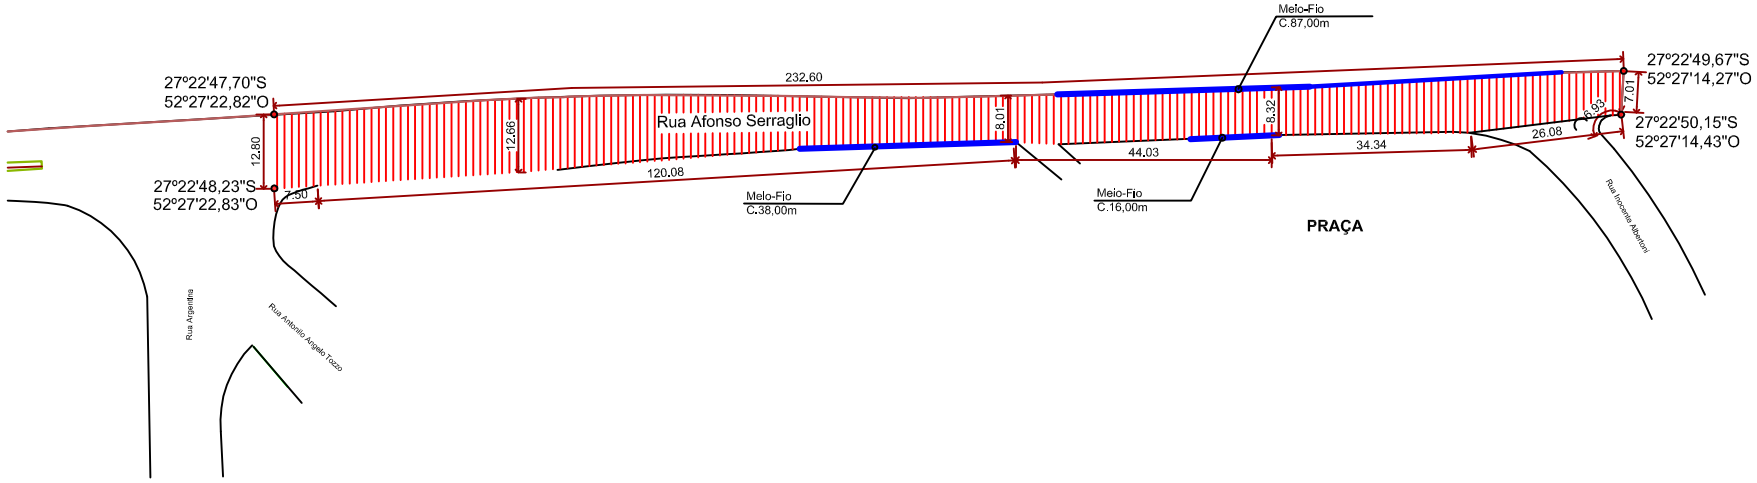

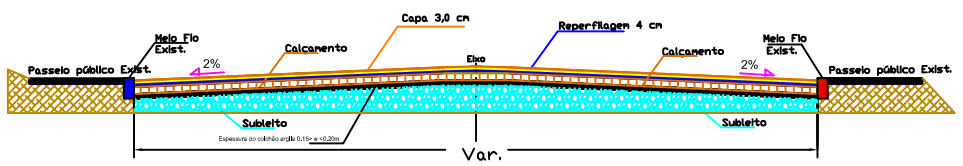

SECÇÃO DA VIA - PAVIMENTAÇÃO SOBRE CALÇAMENTO

Escala 1:75

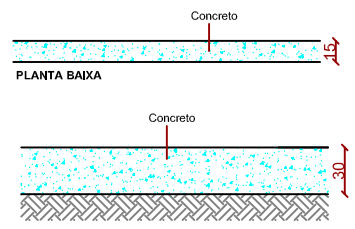

Direnge
Construções e Projetos Ltda.
Rua Torres Gonçalves, 294 - Erechim/RS
Fone/Fax: 54 3522-1980 - email: direnge@via-rs.net

PROJETO DE PAVIMENTAÇÃO ASFÁLTICA EM RUAS DA CIDADE

ENDEREÇO: RUA AFONSO SERRAGLIO
ITATIBA DO SUL / RS.

PROPRIETÁRIO:
MUNICÍPIO DE ITATIBA DO SUL

RESPONSÁVEL TÉCNICO:
MARLEI SALETE OGRODOWSKI
Engª Civil - CREA RS 83900

PLANTA DE PAVIMENTAÇÃO

01/02

FEVEREIRO/2016
DANIELA
Escala 1:500