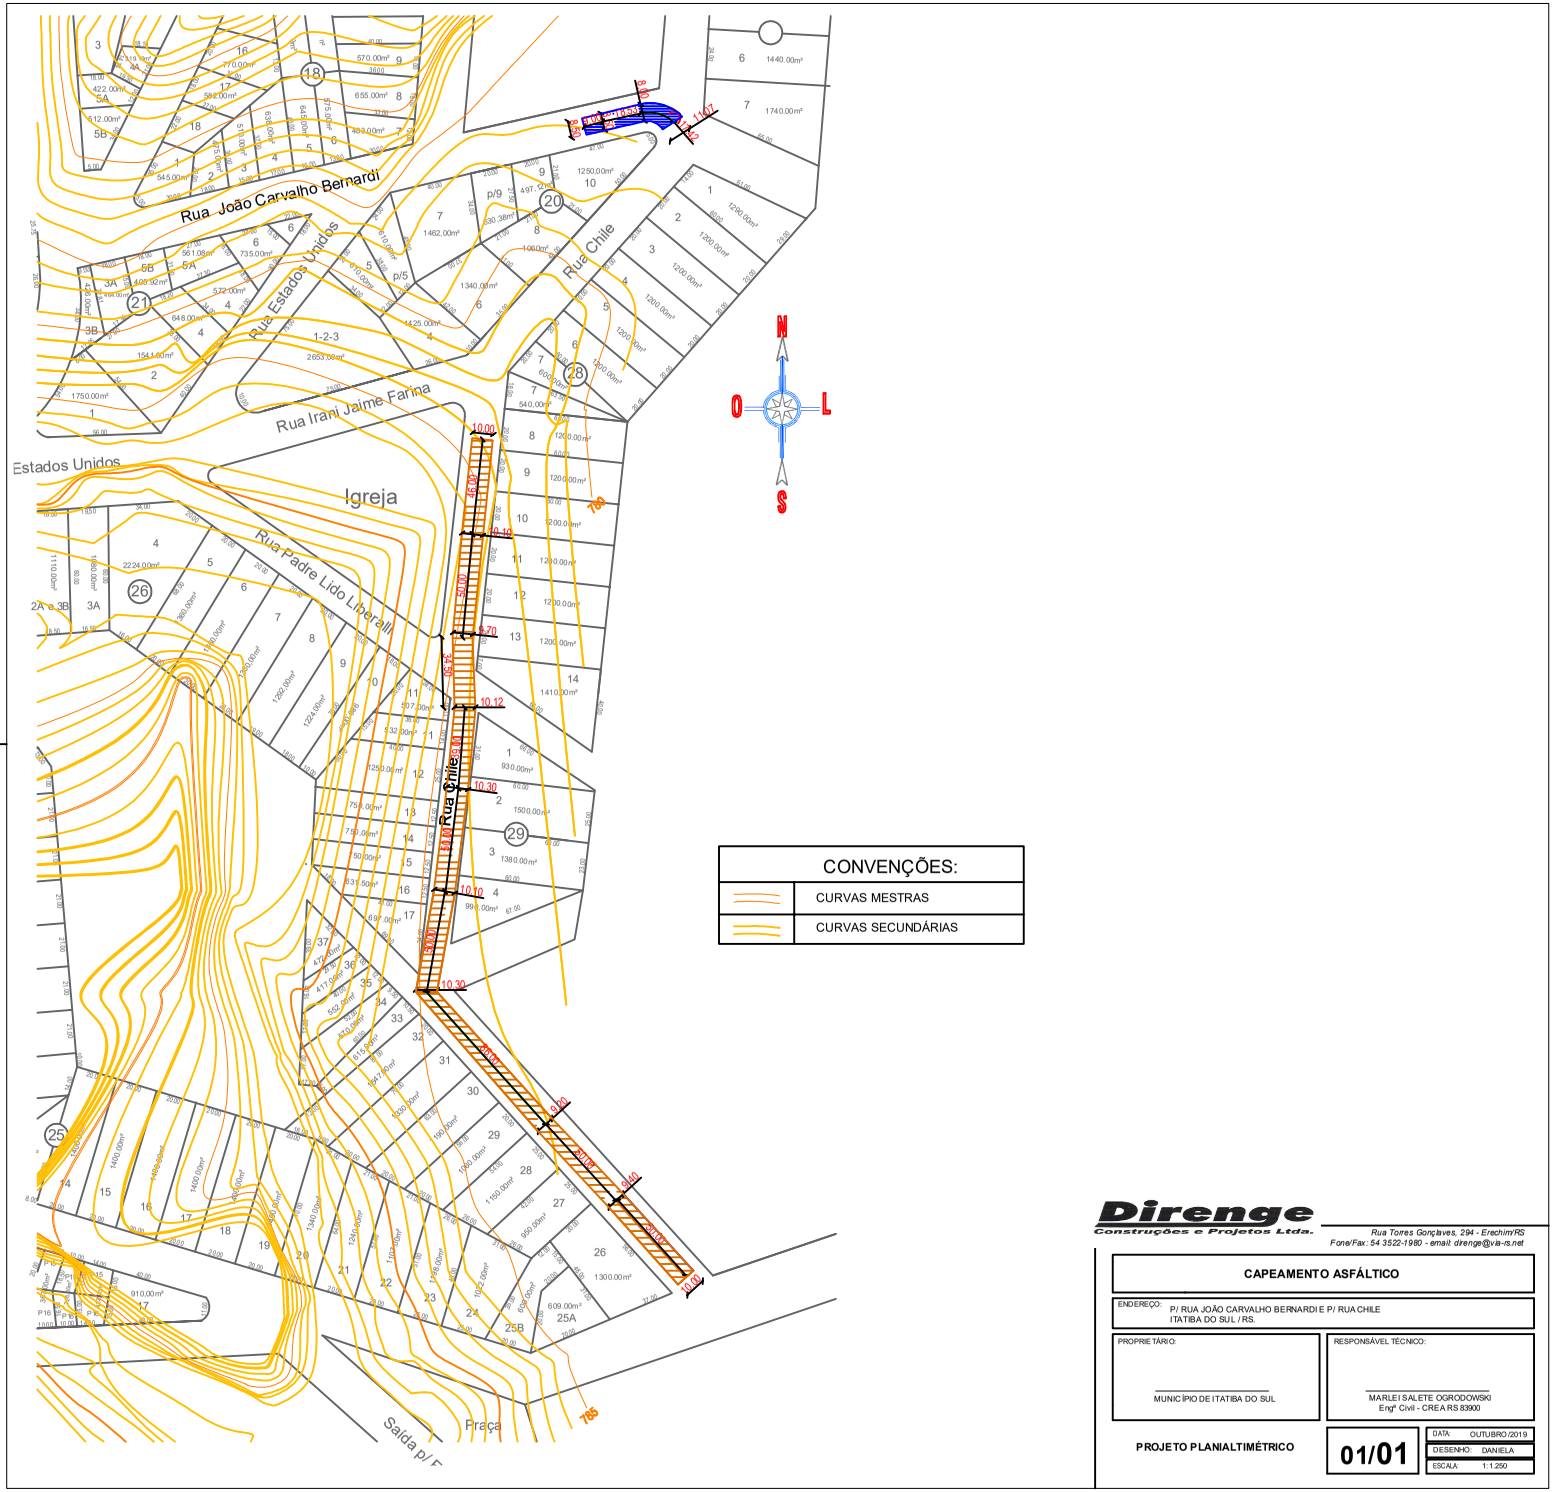


Direnge
Construções e Projetos Ltda.

Rua Torres Gonçalves, 294 - Erechim/RS
Fone/Fax: 54 3522-1980 - email: direnge@via-rs.net

CAPEAMENTO ASFÁLTICO

ENDEREÇO: P/ RUA JOÃO CARVALHO BERNARDI E P/ RUA CHILE
ITATIBA DO SUL / RS.

PROPRIETÁRIO:
MUNICÍPIO DE ITATIBA DO SUL

RESPONSÁVEL TÉCNICO:
MARLEI SALETE OGRODOWSKI
Engª Civil - CREA RS 83900

PROJETO PLANIALTIMÉTRICO

01/01

DATA: OUTUBRO/2019
DESENHO: DANIELA
ESCALA: 1:1.250