




04 Planta Estrutura Metálica-Marquise Sala de Atividades Esc.: 1:50

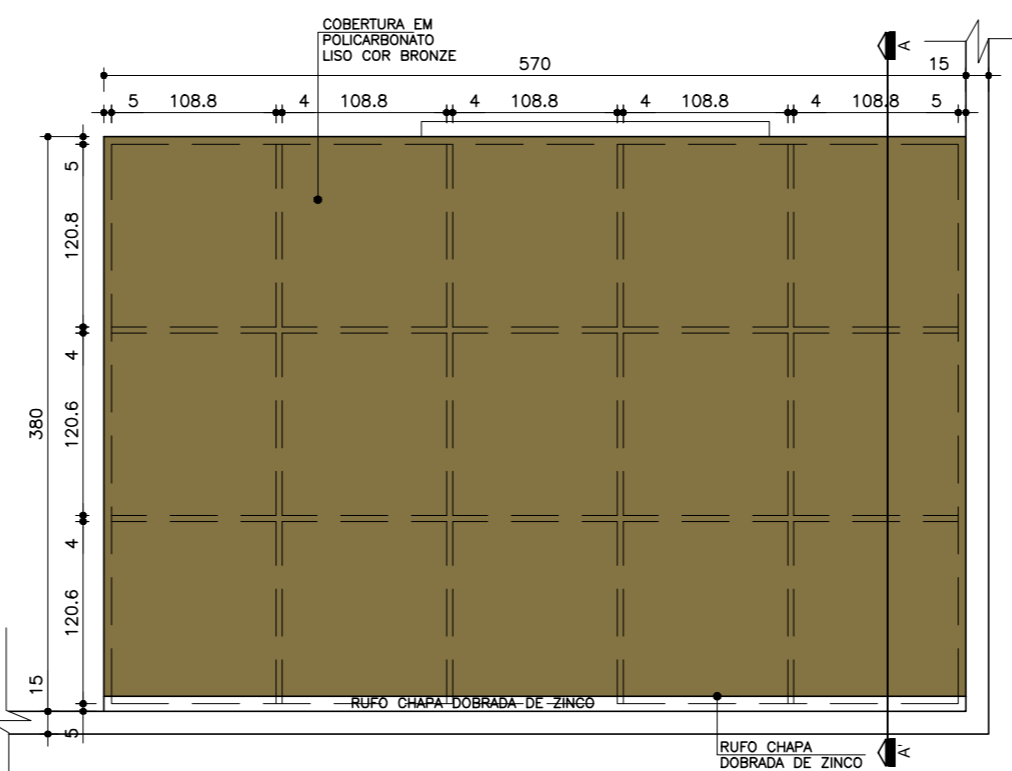


05 Planta Cobertura-Marquise Sala de Atividades Esc.: 1:50

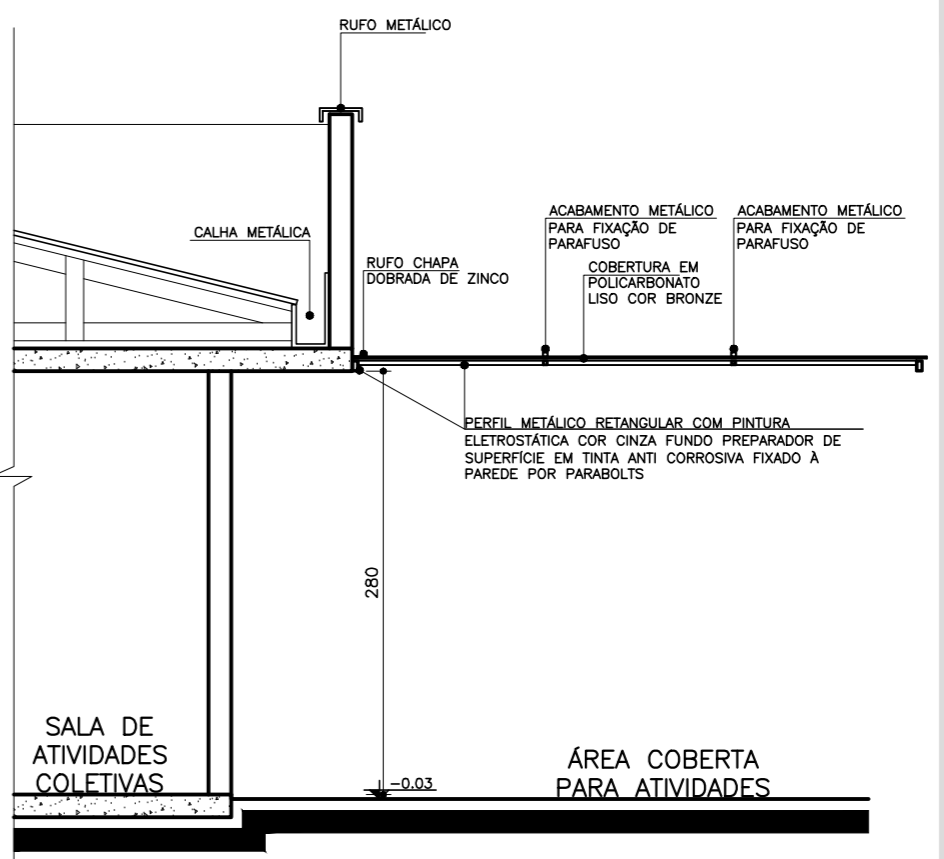


06 Seção A-A'-Marquise Sala de Atividades Esc.: 1:50

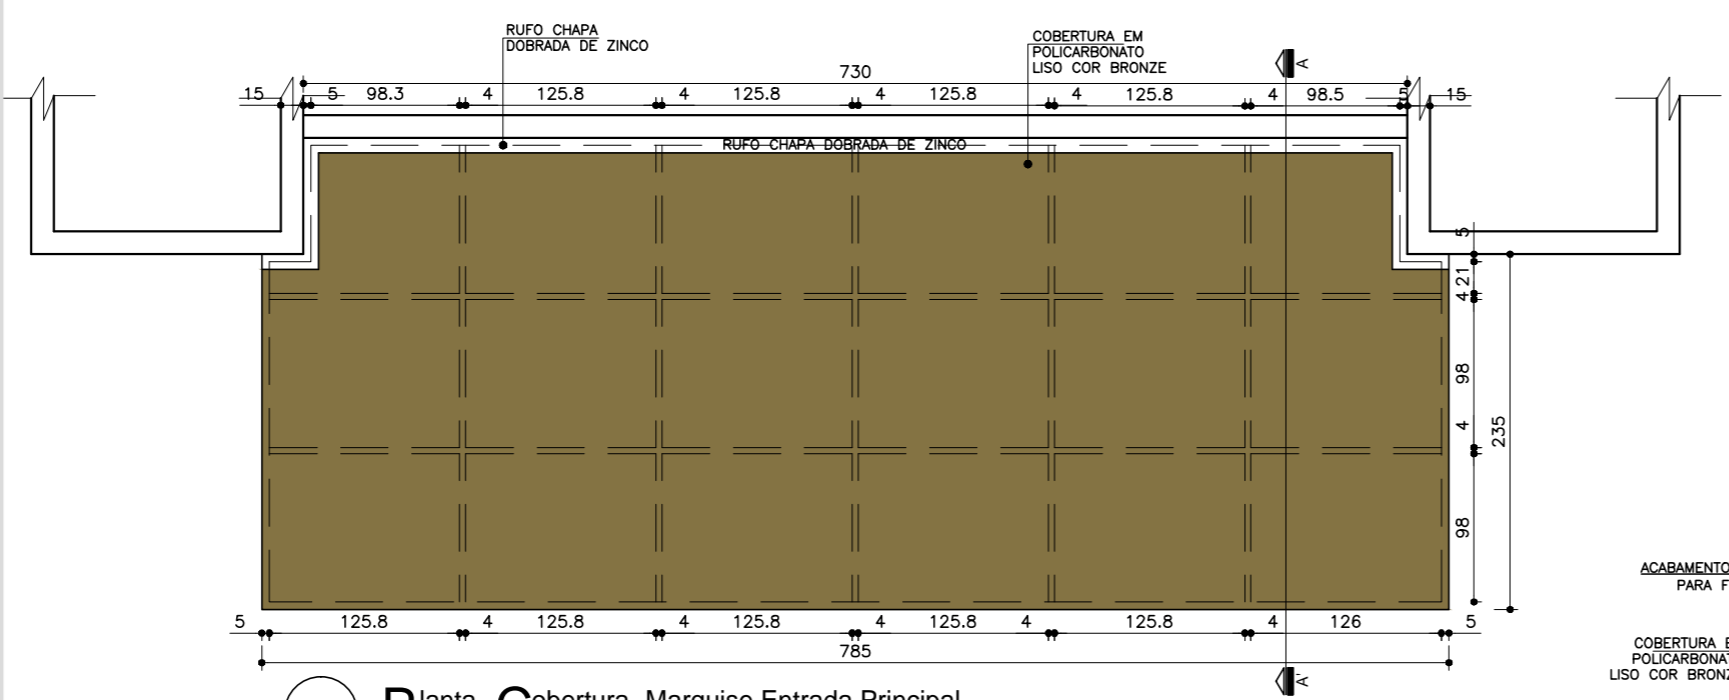

02 Planta Cobertura- Marquise Entrada Principal Esc.: 1:50

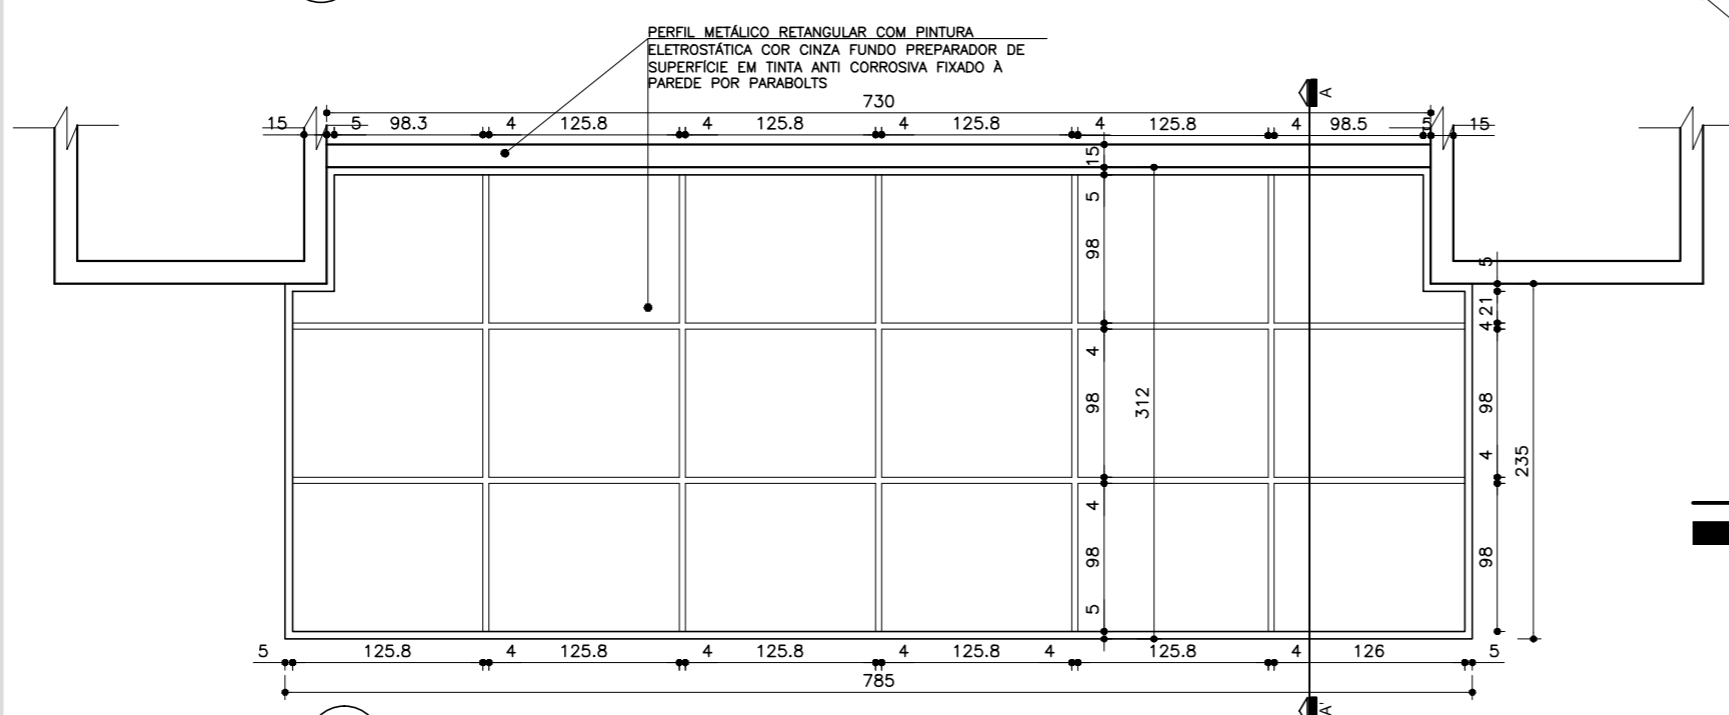

01 Planta Estrutura Metálica- Marquise Entrada Principal Esc.: 1:50

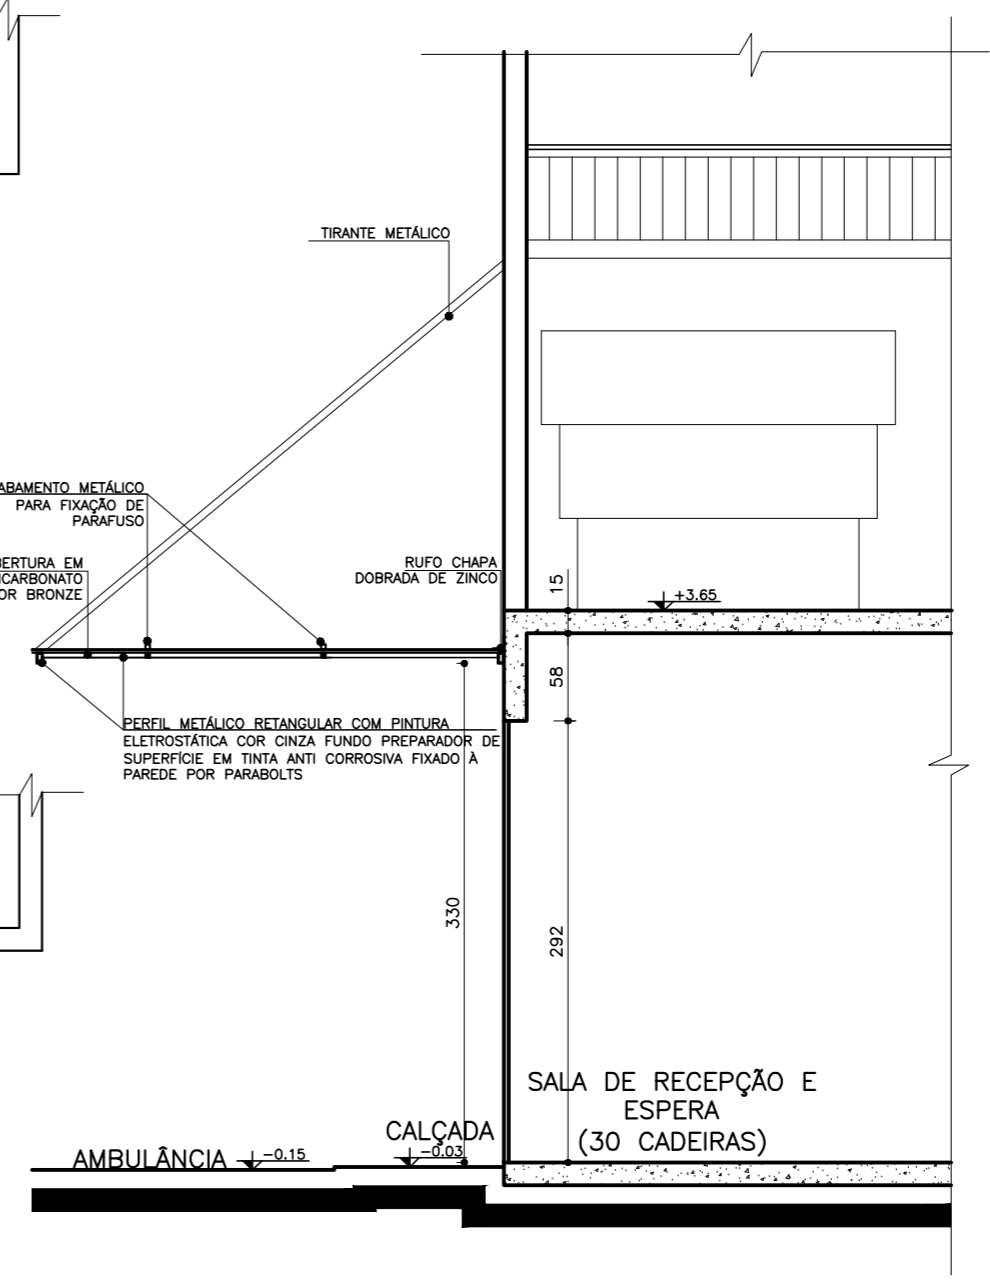

03 Seção A-A'- Marquise Entrada Principal Esc.: 1:50

**NOTA:**  
 - AS DIMENSÕES DOS PERFIS DA ESTRUTURA METÁLICA, TIRANTES E DETALHES DE FIXAÇÃO DEVERÁ OBEDECER O PREVISTO NO PROJETO ESTRUTURAL METÁLICO ESPECÍFICO.

**FRS SAÚDE**  
 Duvidas e sugestões pelo email:  
 plantarequalificaubs@saude.gov.br  
 Medidas em centímetros.  
 O valor da cota prevalece ao da escala.

**O**bra: UBS-Unidade Básica de Saúde - Porte II  
**P**roprietário: Ministério da Saúde  
**A**ssunto: Detalhamento Marquises  
**A**utor: Carlos Marchesi - CAU 61.789-9

**DETALHE: 08**  
**CÓDIGO:** DET. MARQUISES 2-1  
**ESCALA:** Indicada  
**DATA:** Agosto/2013  
**DESENHO:** Juliana

