DETALHES VESTIÁRIO

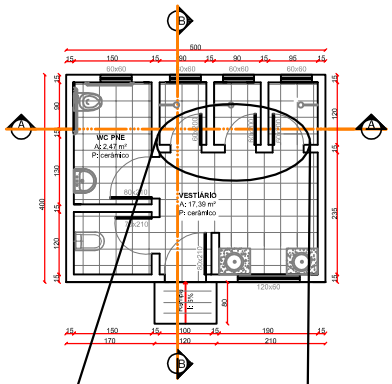

PLANTA BAIXA VESTIÁRIOS
ADAPTADO À PORTADORES DE NECESSIDADES ESPECIAIS (2X)
Escala 1:50

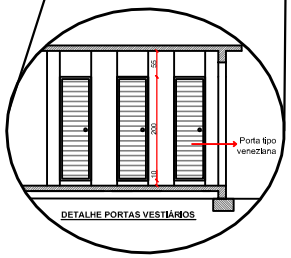

DETALHE PORTAS VESTIÁRIOS

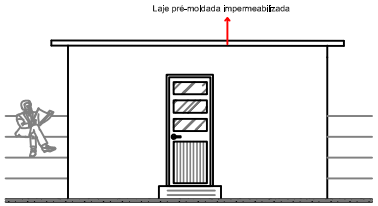

FACHADA
Escala 1:50

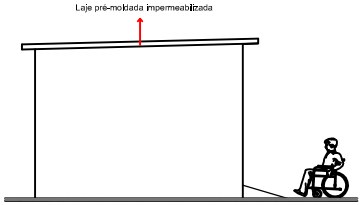

VISTA LATERAL
Escala 1:50

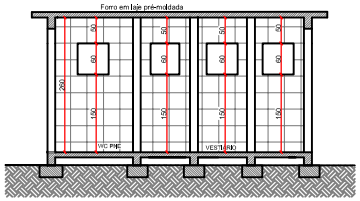

CORTE A - A

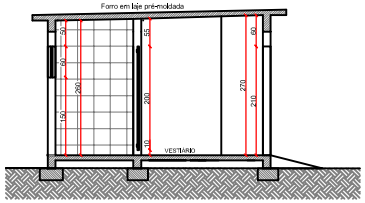

CORTE B - B

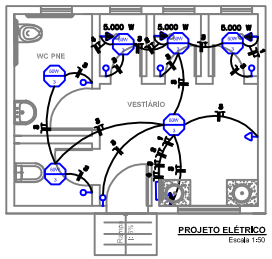

PROJETO ELÉTRICO
Escala 1:50

QUADRO DE CARGAS

CIRC.	LÂMPADAS (W)				TOMADAS(W)		CHUVEIRO(W)	TOTAL	DISJUNTOR	CONDUTOR
Nº	40	60	100	110	100	600	5.000	WATTS	AMPER	mm2
1	-	-	-	-	-	-	1	5.000	30	6,0
2	-	-	-	-	-	-	1	5.000	30	2,5
3	-	08	-	-	02	-	-	680	20	2,5
4	-	-	-	-	-	-	1	5.000		
TOTAL	-	08	-	-	02	-	3	10.680	40	10,0
								10,68 kw		

LEGENDA ELÉTRICO

- CONDUTORES NEUTRO, FASE, RETORNO E TERRA
- CAIXA DE DISTRIBUIÇÃO
- INTERRUPTORES TRIPLO, HOTEL E SIMPLES
- INTERRUPTOR+TOMADA MÉDIA 100 W (H=110 cm)
- TOMADAS BAIXAS DE 100 W (H=30 cm)
- TOMADA MÉDIA DE100 W (H=110 cm)
- TOMADA ALTA DE 5000 W (H=210 cm)
- CAIXA DE SAÍDA NUMERO 01, P/ TELEFONE
- PONTO NET
- LUMINÁRIAS TIPO SPOT P/ LÂMPADA INCANDESCENTE

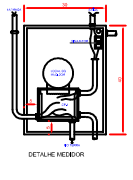

DETALHE MEDIDOR

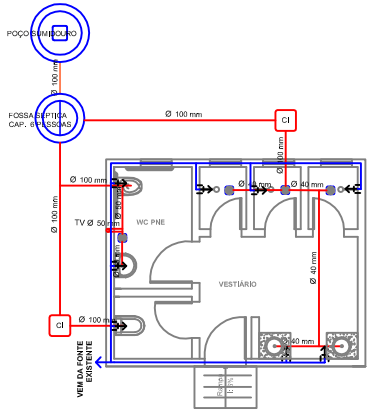

PROJETO HIDROSSANITÁRIO
Escala 1:50

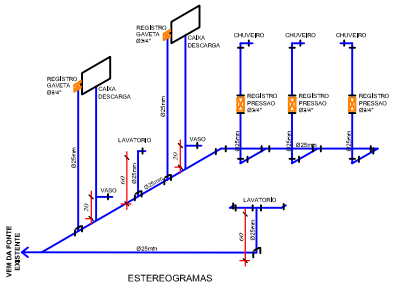

ESTEREOGRAMAS

DETALHES ALAMBRADO

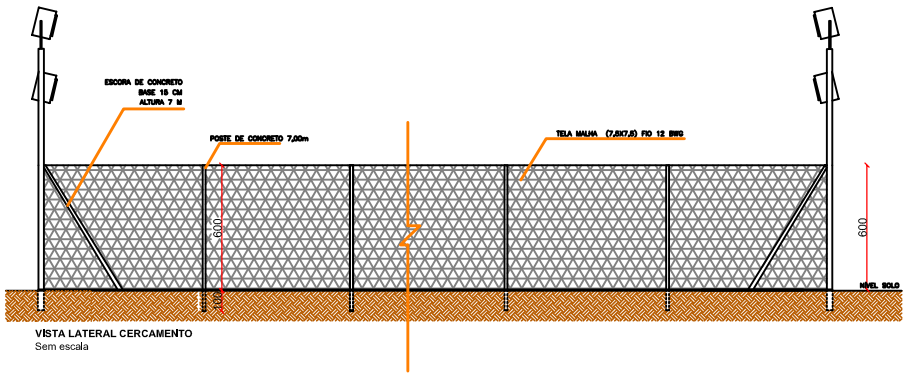

VISTA LATERAL CERCAMENTO
Sem escala

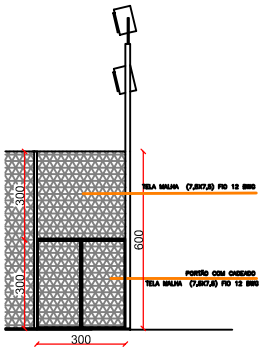

DETALHE PORTÃO 1
Sem escala

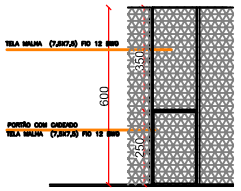

DETALHE PORTÃO 2
Sem escala

DETALHE FIXAÇÃO ALAMBRADO

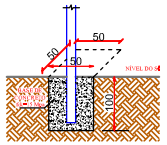

CORTE
Sem escala

Direnge
Construções e Projetos Ltda.
Av. XV de novembro, 69, sala 301- Erechim/RS
Fone/Fax: 54 3522-1980 - email: direnge@via-rs.net

IMPLANTAÇÃO DE INFRAESTRUTURA ESPORTIVA

ENDEREÇO: UMA ÁREA DE TERRAS URBANAS, CONSTITUINDO A QUADRA Nº 19
ITATIBA DO SUL / RS

PROPRIETÁRIO:
PREFEITURA MUNICIPAL
DE ITATIBA DO SUL

RESPONSÁVEL TÉCNICO:
MARLEI SALETE OGRODOWSKI
Engº Civil - CREA RS 83900

DETALHES
CERCAMENTO/ VESTIÁRIO

03/04

MARÇO / 2015
DANIELA
Escala 1:50