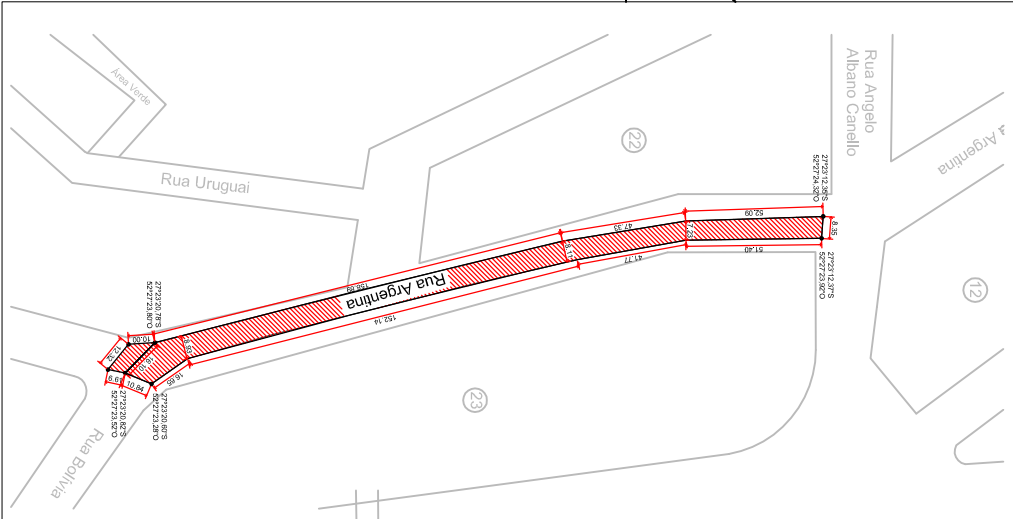

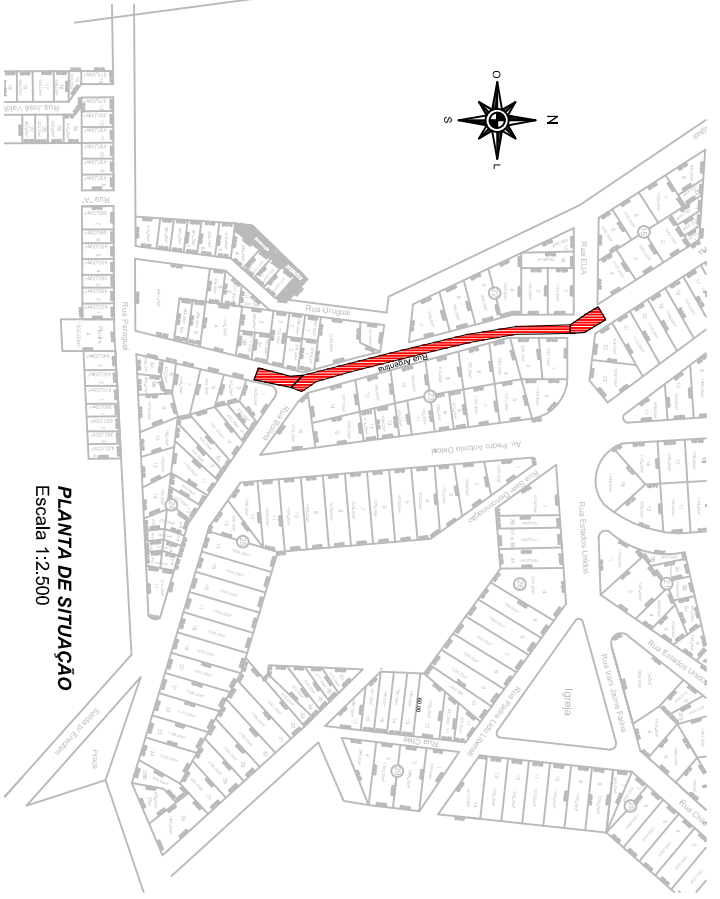



**PLANTA DE LOCALIZAÇÃO**



CONVENÇÕES	QUANTITATIVO
 ASFALTO SOBRE CALÇAMENTO	2.293,30 m <sup>2</sup>



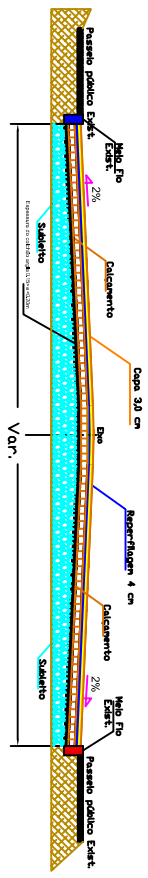**PLANTA DE SITUAÇÃO**  
Escala 1:2.500



**Direnge**  
Construções e Projetos Ltda.

Rua Jovene Gonçalves, 228 - Espinheiros  
Fone/Fax: 54 3522-1890 - email: direnge@vix.br

**PAVIMENTAÇÃO ASFALTICA EM RUAS DA CIDADE**

EDIFICAÇÃO: RUA ARGENTINA,  
IMTUBA DO SUL, /RS.

PROPRIETÁRIO:  
MUNICÍPIO DE IMTUBA DO SUL.

RESPONSÁVEL TÉCNICO:  
MARCIO SALETE OSCAROWSKI  
Eng. SPM - CRIB 063893

PAVIMENTAÇÃO ASFALTICA

**01/02**

APROVADO:  
DIRETOR  
Escala 1:1000