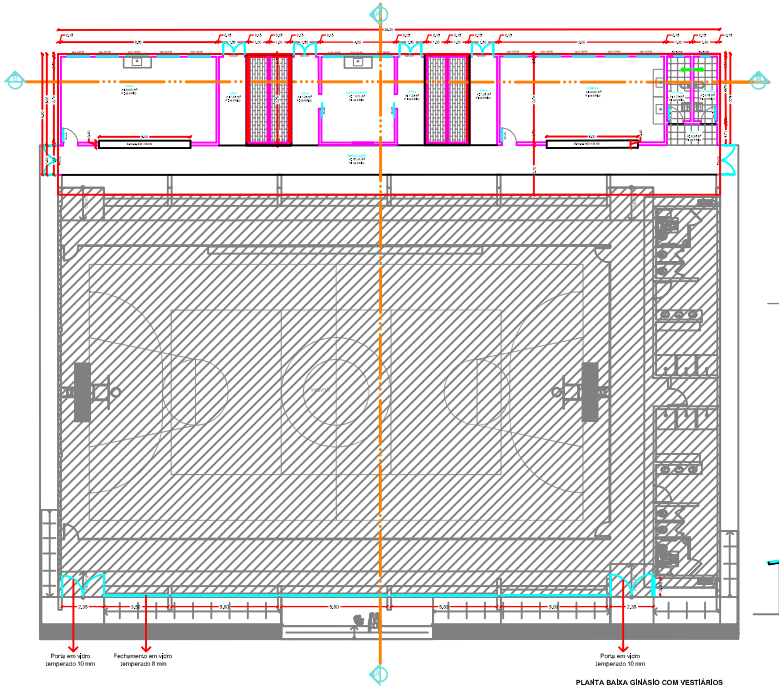

PLANTA BAIXA GINÁSIO COM VESTIÁRIOS

ÁREA A AMPLIAR 254,00 m²

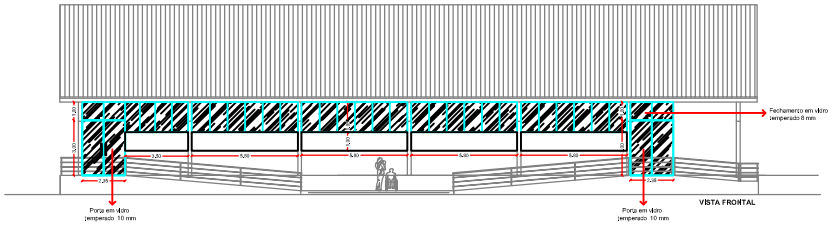

VISTA FRONTAL

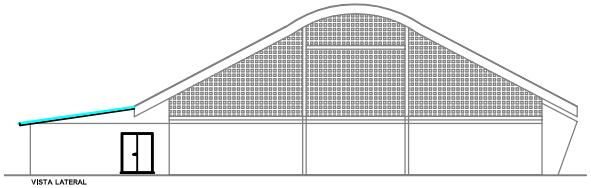

VISTA LATERAL

SITUAÇÃO E LOCALIZAÇÃO

Escala 1:1.000

CONVENÇÕES:

- Fechamento em vidro temperado 8 mm
- Tijolo em maciço
- Tijolo 6 furos

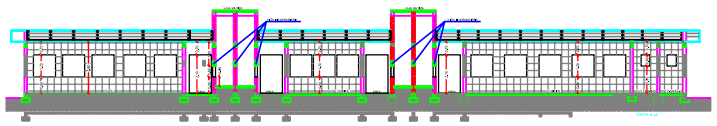

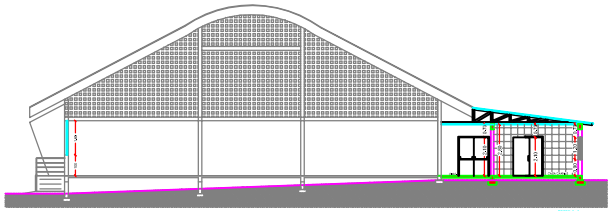

Direnge
Construções e Projetos Ltda.

Rua Torres Gonçalves, 394 - Erechim/RS
Fone/Fax: 54 3522-0990 - email: direnge@via-rs.net

AMPLIAÇÃO E FECHAMENTO EM VIDRO TEMPERADO E ALUZINC

GINÁSIO ESPORTES COM VESTIÁRIO

ENDEREÇO: LOTE URBANO Nº 02 E LOTE URBANO Nº 04, QUADRA 5, RUA ARGENTINA
FAIXA DO SUL / RS.

PROPRIETÁRIO: MUNICÍPIO DE FAIXA DO SUL

RESPONSÁVEL TÉCNICO: MARLEI SALETE CORDEIRO WSKI
Engª Civil - CREA RS 83600

PROJETO ARQUITETÔNICO

01/02

JUNHO/ 2015

PLANTA

Escala 1/100