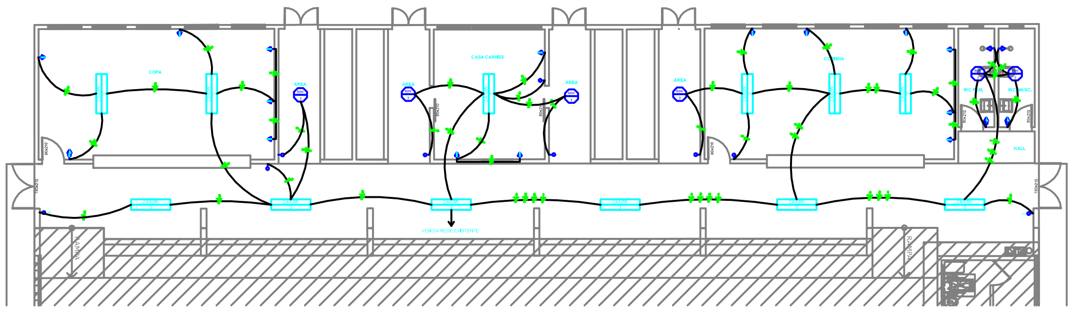


PROJETO ELÉTRICO

QUADRO DE CARGAS

| CIRC. | LÂMPADAS (W) | | | | | TOMADAS(W) | | CHUVEIRO(W) | TOTAL | DISJUNTOR | CONDUTOR |
|---|---|---|---|---|---|---|---|---|---|---|---|
| Nº | 40 | 60 | 100 | 110 | 160 | 100 | 600 | 5.000 | WATTS | AMPER | mm2 |
| 1 | – | – | – | – | – | – | – | 1 | 5.000 | 30 | 4,0 |
| 2 | – | – | – | – | – | – | 4 | – | 2.400 | 20 | 2,5 |
| 3 | 28 | 06 | – | – | – | 13 | – | – | 2.400 | 20 | 2,5 |
| 1 | – | – | – | – | – | – | – | 1 | 5.000 | 30 | 4,0 |
| TOTAL | 28 | 06 | – | – | – | 13 | 4 | 2 | 14.800 | 40 | 10,0 |
| | | | | | | | | | 14,80 kw | | |

**LEGENDA ELÉTRICO**

- CONDUTORES NEUTRO, FASE, RETORNO E TERRA
- CAIXA DE DISTRIBUIÇÃO
- INTERRUPTORES TRIPLO, HOTEL E SIMPLES
- INTERRUPTOR+TOMADA MÉDIA 100 W (H=110 cm)
- TOMADAS BAIXAS DE 100 W (H=30 cm)
- TOMADA MÉDIA DE 100 W (H=110 cm)
- TOMADA ALTA DE 5000 W (H=210 cm)
- CAIXA DE SAÍDA NÚMERO 01, P/ TELEFONE
- PONTO NET
- LÂMPADAS

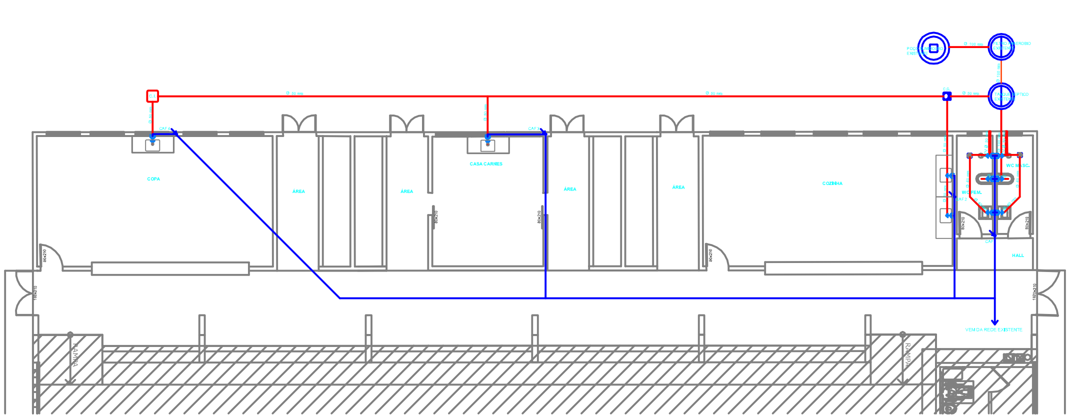


PROJETO HIDROSSANITÁRIO

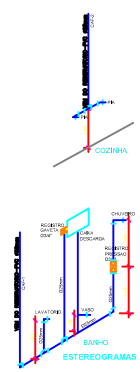


ESTEREOGRAMAS

**Direnge**
*Construções e Projetos Ltda.*

Rua Torres Gonçalves, 294 - Erechim/RS
Fone/Fax: 54 3522-1980 - email: direnge@via-rs.net

**AMPLIAÇÃO E FECHAMENTO EM VIDRO TEMPERADO E ALUZINC**
**GINÁSIO ESPORTES COM VESTIÁRIO**

ENDEREÇO: LOTE URBANO Nº 02 E LOTE URBANO Nº 03, QUADRA 5, RUA ARGENTINA
ITATIBA DO SUL / RS.

PROPRIETÁRIO:
MUNICÍPIO DE ITATIBA DO SUL

RESPONSÁVEL TÉCNICO:
MARLEI SALETE OGRODOWSKI
Engª Civil - CREA RS 83900

**PROJETO ELÉTRICO**
**PROJETO HIDROSSANITÁRIO**

02/02

JUNHO/ 2016
DANIELA
Escala 1:100