
LEGENDA DE MOBILIÁRIO

AMBIENTES	MOBILIÁRIO	QTDE	DESCRIÇÃO
REFEITÓRIO	M	56	MESA RETANGULAR MADEIRA COM BORDAS ARREDONDADAS DIM: 180x90cm
REFEITÓRIO	BT	56	BANCO RETANGULAR MADEIRA COM BORDAS ARREDONDADAS DIM: 180x30cm
REFEITÓRIO	BC	07	BERÇO EM MDF COM GRADES NA COR BRANCA ACETINADA DIM: 130x91x120cm
REFEITÓRIO	CC	07	COLCHÕES PARA BERÇO DIM: 130x91x12cm
REFEITÓRIO	CO	02	COLCHONETE PARA TROCADOR DIM: 100x53x10cm
REFEITÓRIO	CO	02	COLCHONETE PARA REPOUSO DIM: 183x65x10cm
REFEITÓRIO	LC	10	PLACAS DE TATAME EVA (CRECHES I E II) DIM: 100x100x2,2cm
REFEITÓRIO	TA	56	PLACAS DE TATAME EVA (CRECHES I E II) DIM: 60x60x2cm
HIGIENIZAÇÃO BERÇO	BAN I	03	BANHEIRA EM PLÁSTICO TIPO PVC NA COR DELO (CRECHE I) DIM: 80x50cm
HIGIENIZAÇÃO BERÇO		03	CADEIRA DE ALIMENTAÇÃO COM BANDEJAS REMOVÍVEIS (CRECHE I) DIM: 105x58x68cm
SALAS DE MONOGRÁFICOS	M	03	MESA RETANGULAR EM LAMINADO MELAMÍNICO PARA CRIANÇAS DIM: 70x70x54cm
SALAS DE MONOGRÁFICOS	CI	25	CADEIRA INFANTIL EM LAMINADO MELAMÍNICO PARA CRIANÇAS DIM: 24x24x46cm
SALAS DE MONOGRÁFICOS	MA	04	MESAS PARA REFEITÓRIA EM LAMINADO MELAMÍNICO PARA CRIANÇAS DE 6 A 8 ANOS (ESPAÇO MULTIUSO SALA DE INFORMÁTICA) DIM: 80x80x60cm
SALAS DE MONOGRÁFICOS	CD	16	CADEIRA REFEITÓRIA EM LAMINADO MELAMÍNICO PARA CRIANÇAS DE 6 A 8 ANOS (ESPAÇO MULTIUSO SALA DE INFORMÁTICA) DIM: 24x27x67,2cm
SALAS DE MONOGRÁFICOS	CM	20	CADEIRA GIRATÓRIA ESTOFADA COM ENCOSTO PARA CRIANÇAS DIM: 24x27x67,2cm
SALAS DE MONOGRÁFICOS	MV	24	MESAS PARA REFEITÓRIA EM LAMINADO MELAMÍNICO PARA CRIANÇAS DE 6 A 8 ANOS (PEDAGOGIA) DIM: 60x60x58,60cm
SALAS DE MONOGRÁFICOS	CD	24	CADEIRA REFEITÓRIA EM LAMINADO MELAMÍNICO PARA CRIANÇAS DE 6 A 8 ANOS (PEDAGOGIA) DIM: 24x27x67,2cm
ADMINISTRAÇÃO	AM	03	ARMÁRIO ROUPEIRO EM AÇO COM 04 PORTAS E 01 PORTAS DIM: 120x42x194,5cm
ADMINISTRAÇÃO	CD	03	CADEIRA DIRETOR COM ALTURA REGULÁVEL (DIRETORIA E SECRETARIA) DIM: 46,5x60x113cm
ADMINISTRAÇÃO	AG	04	ARQUIVO EM AÇO PARA PROFESSORES (DIRETORIA E SECRETARIA) DIM: 46,5x60x113cm
ADMINISTRAÇÃO	CT	06	CADEIRA FIXA PARA VISITANTES (DIRETORIA E SECRETARIA) DIM: 56x52x92cm
ADMINISTRAÇÃO	CD	02	CADEIRA DIRETOR COM BRAÇOS E ENCOSTO ESTOFADO DIM: 56x52x92cm
ADMINISTRAÇÃO	MV	01	MESA DE REFEIÇÃO PARA ADULTOS DIM: 78x152x75cm
COZINHA / COPA	MP	01	MESA DE REFEIÇÃO PARA ADULTOS DIM: 0,68x0,68x75cm
COZINHA / COPA	CA	02	SOFÁ EM MATERIAL LAVÁVEL DE 02 LUGARES DIM: 73x152x75cm
COZINHA / COPA	AR	01	ARMÁRIOS PARA PRATELEIROS SOCORRISTAS DIM: 204x50x150cm
COZINHA / COPA	MG	03	MESA DE TRABALHO DIM: 60x152x91cm
COZINHA / COPA	FG	01	PRATELEIRAS DE PROTEÇÃO DIM: 46,5x60x113cm
BEBEDOUROS AREA DE LAZER EXTERNA	BE	04	BEBEDOURO DE 03 LUGARES PARA CRIANÇAS DE 3 A 6 ANOS DIM: 100x40x91,5cm
	CD	01	CHAFARIZ PARA CRIANÇAS DE 3 A 6 ANOS DIM: 0,68x0,68x75cm
	CA	01	CAIXA DE AREIA DIM: 180x180x200cm
	CA	01	CADEIRINHA PARA CRIANÇAS DIM: 200x100x90cm
	ES	01	ESCORREGADOR DE FERRO DIM: 4x75cm 150x90cm
	BAL	01	BALANÇO VAI E VEM PEDESTRE PARA CRIANÇAS DE 3 A 4 ANOS DIM: 150x200x175cm

PLANTA DE LOCAÇÃO DE MOBILIÁRIO

ESCALA: 1:75

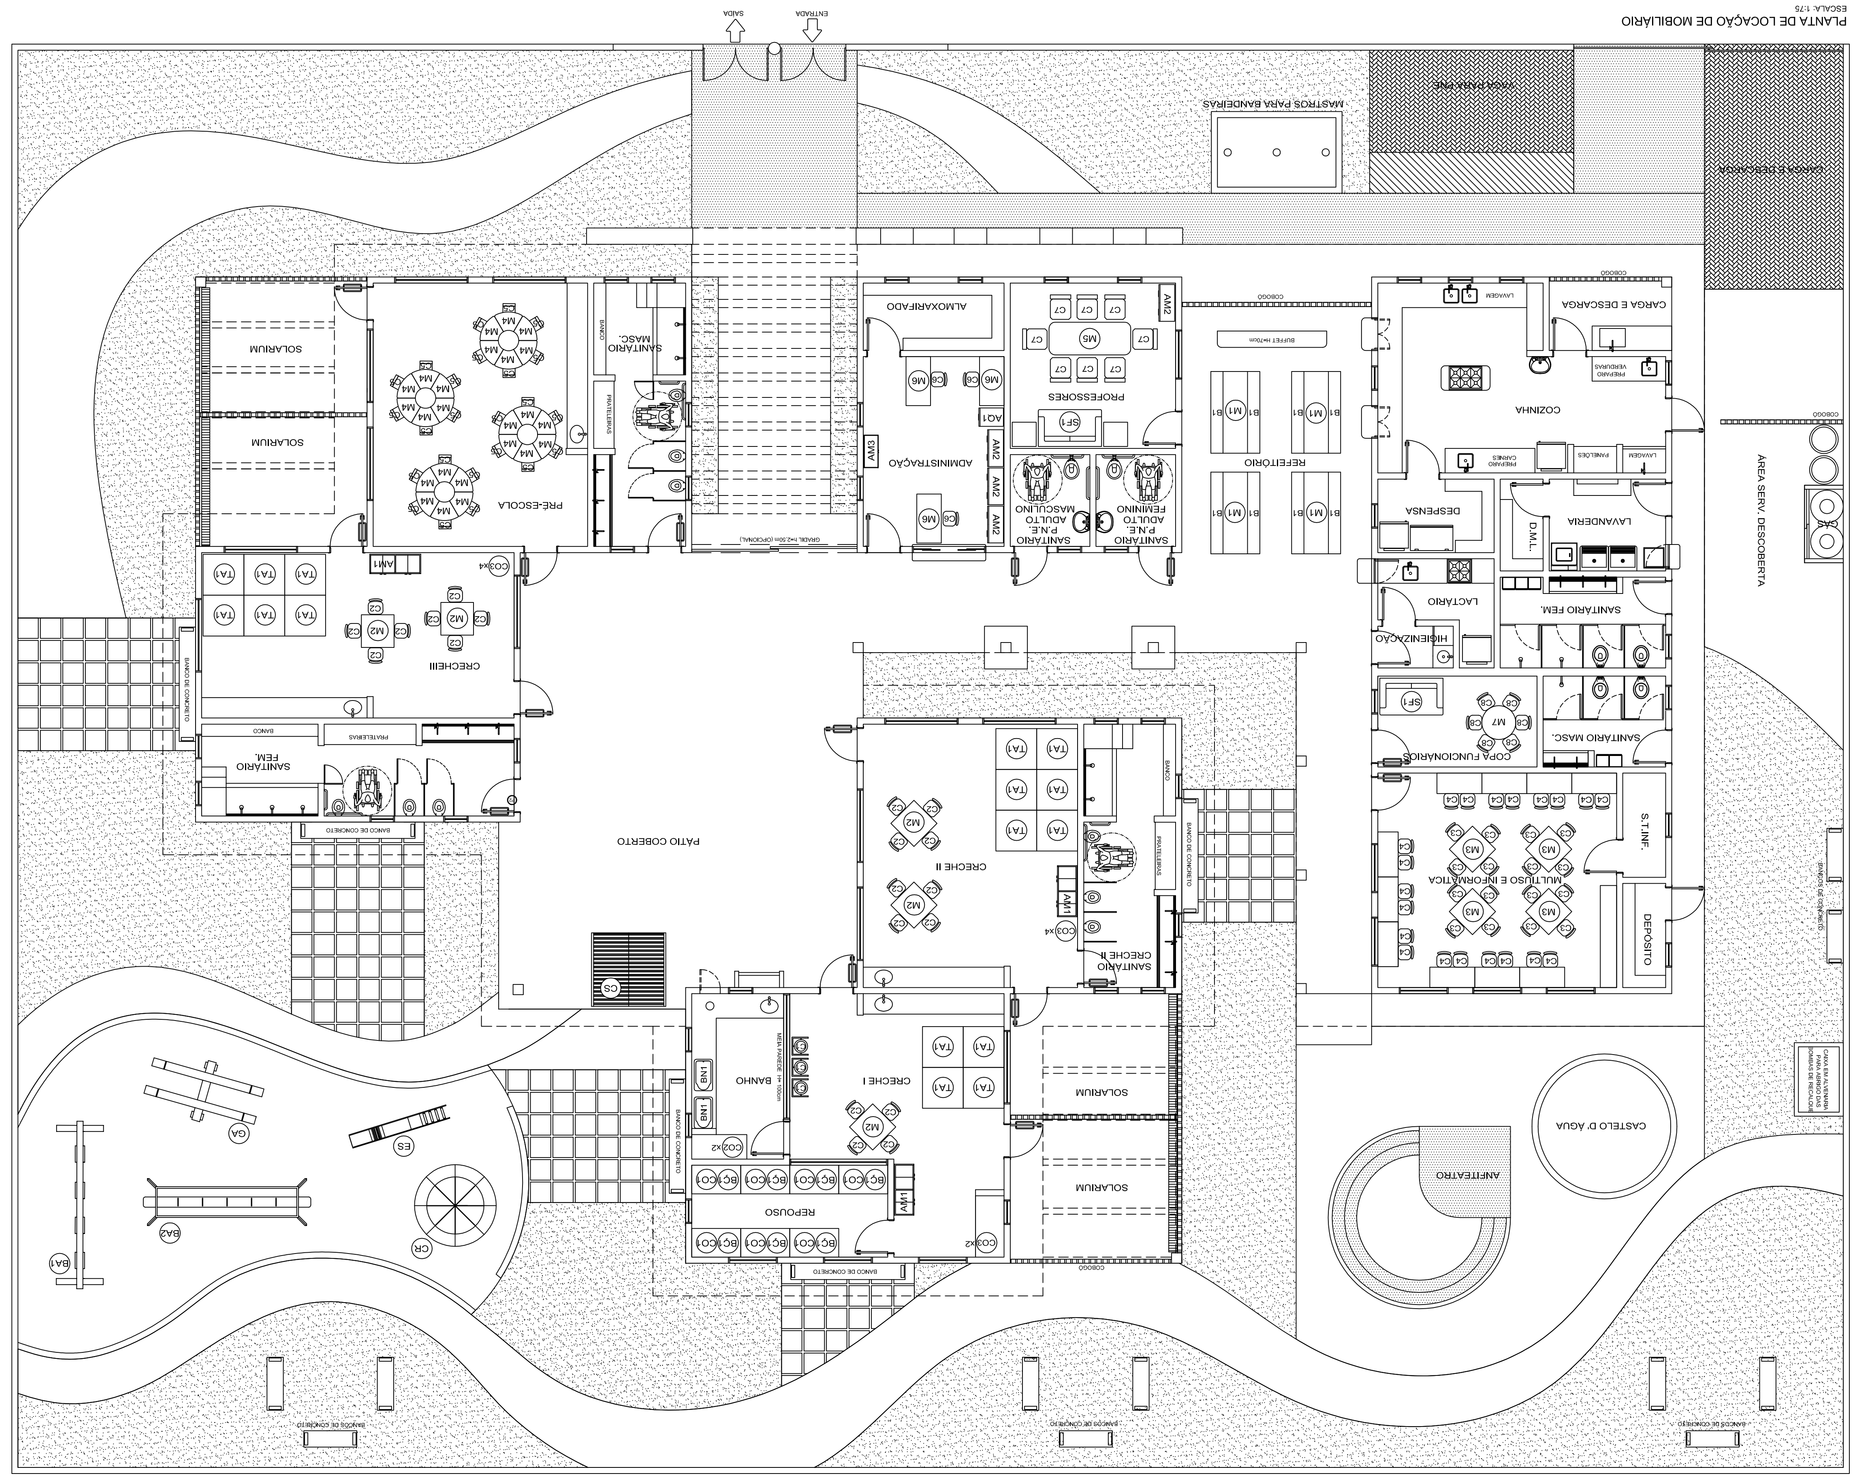

Ministério da Educação	
PROINFÂNCIA - ESPAÇO EDUCATIVO INFANTIL	
ENDEREÇO:	-
MUNICÍPIO - UF:	-
PROPRIETÁRIO:	FUNDO NACIONAL DE DESENVOLVIMENTO DA EDUCAÇÃO - FNDE
AUTORES DO PROJETO:	-
RESPONSÁVEL TÉCNICO:	-
PROPRIETÁRIO	
AUTOR DO PROJETO	CREA -
AUTOR DO PROJETO	CREA -
RESP. TÉCNICO	CREA
DLFO	CREA
	RA
PROJETO TIPO C	
ARQUITETURA	-
COORDENAÇÃO Geral de Infraestrutura	MOBILIÁRIO -
DESENHO -	REVISÃO R.00 DATA EMISSÃO A0/ST/2011
	ESCALA 1:75
PRANCHA	01/02