
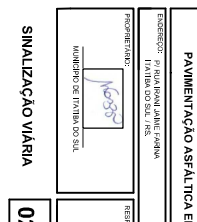
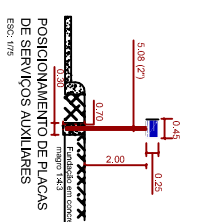
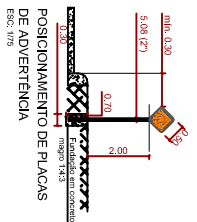
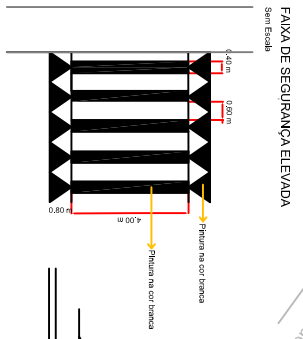


CONVENÇÕES

Placa de sinalização restritiva

QUANTITATIVO SINALIZAÇÃO-PLACAS			
MODELO DOS SINAIS	CODIGO	PRIMEIRO	QUANTIDADE
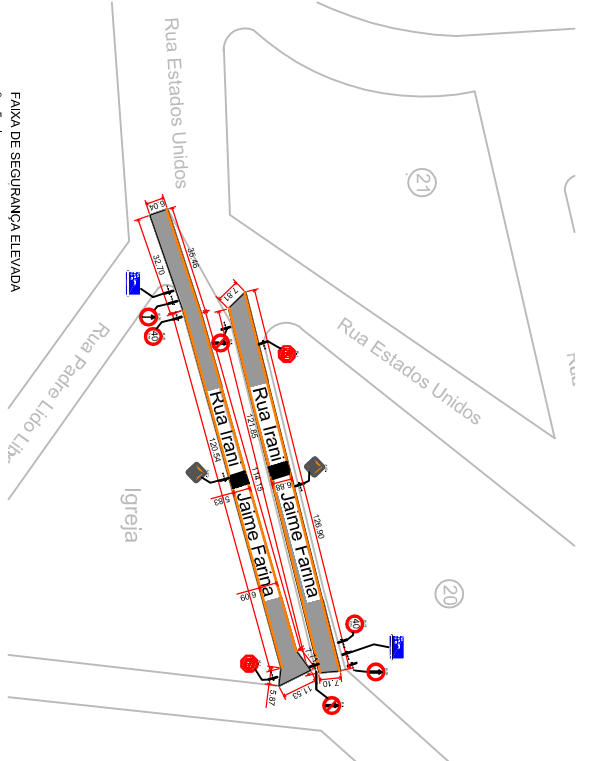











