
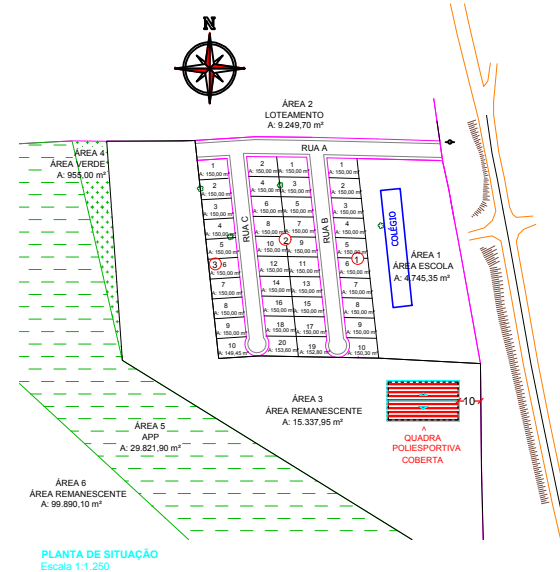


PLANILHA DE ÁREAS:
A CONSTRUIR.....665,00 m²

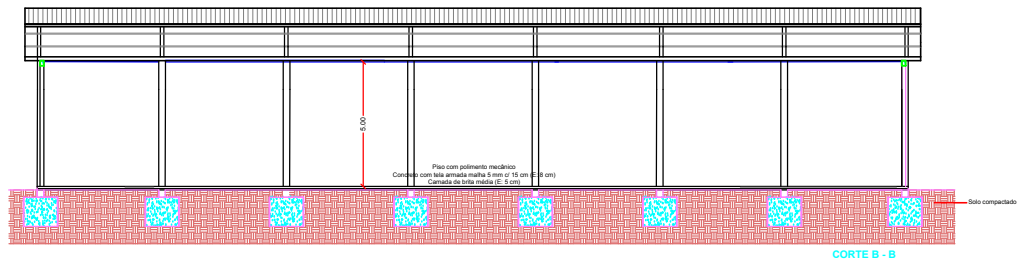

PREFEITURA MUNICIPAL DE ITATIBA DO SUL

QUADRA POLIESPORTIVA COBERTA

ENDEREÇO: LOTE RURAL Nº 126, SEÇÃO MAUA, PERIMETRO URBANO, ITATIBA DO SUL-RS.

PROPRIETÁRIO: [Signature]

RESPONSÁVEL TÉCNICO: [Signature]

PREFEITURA MUNICIPAL DE ITATIBA DO SUL

MARLEI SALETE OROZOWSKI
Engª Civil - CREA RS 83900

PROJETO ARQUITETÔNICO

DATA: JULHO/2020
DESENHO: DANIELA
ESCALA: 1:100

01/01